

BSAB: Q5.732
Q3.721
Utgiven: 1995-10-01
(Ersätter 1994-06-01)

Säkra våtrum

Råd och anvisningar

OKTOBER 1995

Reviderad utgåva VII



I GVK ingår: Sveriges Försäkringsförbund; HSB Riksförbund; Riksbyggen; Rörfirmornas Riksförbund; Sveriges Allmännyttiga Bostadsföretag, SABO; Sveriges Bostadsrättsföreningars Centralorganisation, SBC; Sveriges Fastighetsägare; Villaägarnas Riksförbund samt Golvbranschens Riksorganisation, GBR.

Innehåller:

Detta är GVK	2
GVK-auktorisation	3
GVK-förutsättningar	4
Skiss	8
Branschstandard	9
Branschgodkända produkter	10
AF2.22 - Förslag till standardtext	14
Upphandlingskontroll - Intyg	15
Förteckning GVK-auktoriserade företag	16
Fogfria våtrum	19

Detta är GVK

Golvbranschens Våtrumskontroll, GVK, är en stiftelse där stora byggherrar, förvaltare, försäkringsbolag och entreprenörer ingår. Dessa har som gemensamt mål att komma till rätta med vattenskadorna i våra våtutrymmen. Detta mot bakgrund av de stora skadekostnader som bristfälligt utförda tätskikt i våtrum medfört under årens lopp.

Verksamheten administreras genom stiftelsens bolag, AB Svensk Våtrumskontroll.

GVK introducerades 1988 för golvbeläggningar och väggbeklädnader av plast och fr.o.m. 1995 även för keramiska material. GVK innebär säkra våtrum genom:

- auktoriserade företag med specialutbildad personal för våtrumsarbeten
- färdiga byggnadsbeskrivningar för hur underlaget skall vara beskaffat innan tät-/ytskikt appliceras/monteras, de s k GVK-förutsättningarna
- branschgodkända produkter/konstruktioner
- ständiga kvalitetskontroller på utförda arbeten i våtutrymmen genom GVK:s länskontrollanter

Genom GVK har en samordning skett och en helhetssyn kunnat anläggas på hur ett tätt våtrum skall utföras. De återkommande kontrollerna bidrar till att bibehålla en hög kvalitet i utförandet och ger en kontinuerlig erfarenhetsåterföring för ständiga förbättringar avseende våtrumsinstallationer.

GVK- auktorisation

för arbeten med beläggningar och beklädnader av plast

För att ett företag skall erhålla GVK-auktorisation krävs specialutbildning av arbetsledare och golvläggare. Efter godkända prov utfärdas personliga behörighetsbevis (ID-kort) utställda på det auktoriserade företaget. Se även broschyren SÄKRA VÅTRUM tätskikt/keramik.

GVK-utbildningen ger dokumenterad kunskap om:

- GVK-förutsättningarna för beläggningar och beklädnader av plast (baserade på gällande byggregler i BBR 94, Hus AMA 83, RA 93 Hus och AMA-nytt).
- branschregler för beläggningar och beklädnader av plast.
- montering/applicering av beläggningar och beklädnader av plast enligt leverantörens/GBR:s godkända monteringsanvisningar.
- GVK:s kvalitetssystem med rutinerna för egenkontroll och externa stickprovskontroller.

Hjälpmaterial för beställare/beskrivare

I denna broschyr finns **GVK-förutsättningar**, som är en rambeskrivning för hur det skall se ut innan yt- och tätskikt på golv och vägg monteras.

OBS! Vid upprättandet av byggnadsbeskrivningar för ROT-objekt kan GVK-förutsättningarna uppfyllas i de flesta fall. I de fall det inte är möjligt bör avsteg från GVK-förutsättningarna tydligt anges vid upphandlingen.

Se förslag till upphandlingstext och upphandlingskontroll på sid 14 och 15.

Vi hoppas att dessa Råd och Anvisningar skall vara till stor nytta för beställare och beskrivare av våtrum.

GVK-

förutsättningar

För att minska antalet vattenskador är det viktigt att de rätta förutsättningarna tydligt finns angivna i byggnadsbeskrivningar och arbetshandlingar.

Ingen installation blir bättre än underlaget medger - en regel som inte minst gäller våtrum, där bristfälliga förutsättningar medförs kostsamma vattenskador.

Det är alltså viktigt att gällande GVK-förutsättningar följs.

OBS! Hur montering av beläggningar och beklädnader av plast i detalj skall utföras framgår av resp. leverantörs monteringsanvisning. Se till att alltid ha aktuell monteringsanvisning.

GOLV 1995-10-01 (ersätter 1994-06-01)

1. Rörgenomföringar (se skiss sid. 8)

Förutom avloppsrör och golvbrunnar skall alla andra rörgenomföringar i golvens tättskikt undvikas.

Där rörgenomföringar i golv förekommer skall:

- avstånd mellan rör (rörhylsor) samt mellan rör (rörhylsor) och vägg vara minst 40 mm (OBS! EJ c-mått).
- håltagning för rör (rörhylsor) vara så dimensionerade att mellanrum inte förekommer.
- uppskjutande rör vara fast förankrade samt rörhylsor avslutade ca 50 mm över färdigt golv.
- koppling på rörledning genom golv placeras minst 100 mm från färdigt golv där stöd är föreskriven.
- avloppsstosar/rör sticka upp minst 40 mm över färdigt golv samt vara så utformade att mattan kan anslutas vattentätt mot dessa (uppvik ca 15 mm).

2. Golvbrunn (se skiss sid. 8)

I duschkorts och under badkar får inga andra genomföringar än golvbrunn förekomma.

- Golvbrunnar skall vara fast förankrade, i våg samt i nivå med färdigt golv. Minsta avstånd från vägg skall vara 200 mm.
- Golvbrunnar skall vara typgodkända enligt NKB:s produktregler nr 17, vilket bl.a. innebär att mattan skall kunna anslutas vattentätt.

Beakta placering av golvbrunn vid badkar så att god rensbarhet finns.

Hur plastmattan anslutes tätt till golvbrunn skall framgå av resp. golvbrunnsleverantörs monteringsanvisningar.

3. Underlaget (se skiss sid. 8)

- Underlaget skall vara rent, torrt och jämnt samt fritt från sprickor och vidhäftningsförsämrande fläckar.
- Underlaget skall uppfylla angivna toleranser för buktighet enligt tabell TOLERANSER/3 i RA 93.
- Underlag av skivmaterial skall innehålla 8% fuktkvot (vilket motsvarar 50% RF vid +20°C).
- Eventuella håligheter mellan golv och vägg skall vara utspacklade.
- Vid spackling skall spackelmassa uppfylla krav enligt Hus AMA 83 resp RA 93, kap. Q3.
- Betongunderlag skall ha max 85% RF eller fuktisoleras enligt Hus AMA 83, tabell Q/2.
- Fall mot golvbrunn:
 - skall vara minst 1:50 på duschkorts och under badkar samt på dolda eller svåråtkomliga ytor där det finns risk för utläckande vatten eller vattenspill.
 - skall på övriga ytor luta jämnt mot golvbrunn och utföras utan försänkning i t.ex. duschkorts.

Sarg e.d. kring duschkorts bör undvikas.

4. Golvvärme

- Plastmatta får inte kontinuerligt utsättas för högre temperatur än 35°C då missfärgningar eller andra förändringar av materialet annars kan uppstå.
- Där värmeslingor förekommer i betongbjälklag, i platta på mark etc. (nyproduktion), skall värmen vara påkopplad minst en (1) månad före golvläggning (avser byggfukt – ej tillskjutande fukt).
- Vid montering av plastmatta skall golvvärmen stängas av minst 24 timmar innan arbetet kan påbörjas. Golvvärmen får kopplas på först sju (7) dygn efter avslutad montering.
- Montering och installation av elvärmekabel skall göras av behörigt installationsföretag.

5. Montering

Vid montering av plastmatta skall:


- materialet vara en branschgodkänd produkt.
- skarv läggas utanför duschkorts. Skarv skall ej läggas under badkar eller på dolda eller svåråtkomliga ytor.
- skarv inte läggas närmare än 500 mm radie från golvbrunn.
- rörgenomföring med mindre diameter än 60 mm förses med stos. (Lämpligen används förtillverkade stosar. Vid rörhylsor eller liknande kan stos limmas mot dessa).
- upprik mot vägg vara minst 100 mm.
- upprik mot tröskel vara minst 15 mm. Tröskeln skall vara överfalsad eller så anordnad att mattans överkant skyddas (se figur under punkt 6 Dörröppningar).

Hur plastmattan i övrigt skall monteras framgår av resp. leverantörs anvisningar.

Ange om egenkontroll skall utföras (på fogar i våtzon med GVK-pumpen, SS 92 36 21) enligt GVK:s kvalitetsdokument.

6. Dörröppningar

Dörrkarm och tröskel bör monteras i liv med våtrumsvägg. Välj därför i första hand karmbredd lika väggtjocklek (se figur).

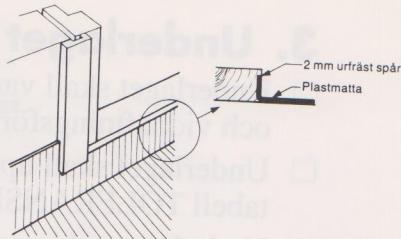

Figur RA Q/5 ur RA 83 Hus.

VÄGG 1995-10-01 (ersätter 1994-06-01)

1. Rögenomföringar (se skiss sid. 8)

Rögenomföringar i plats för dusch och badkar skall undvikas. Vid rögenomföringar skall:

- håltagning för rör vara så dimensionerad att mellanrum inte förekommer.
- utskjutande rör vara fast förankrade.
- avstånd mellan rör och vägg vara minst 40 mm.
- väggbricka monteras.
- tätningsutförande utföras med väggbricka som ger säker täthet, t.ex. RSK 85301-, 85306-, 85307- eller likvärdig sådan med d:o funktion avseende täthet.

2. Underlaget

- Underlaget skall vara rent, plant och torrt samt fritt från sprickor.
- Underlaget skall vara fritt från sådana hinder som försvårar monteringen av väggbeklädnaden.
- Underlaget (inkl. vinklar/hörn) skall uppfylla angivna toleranser för buktighet och lutning enligt tabell TOLERANSER/8 i RA 93.
- Underlag av skivmaterial skall innehålla 9% fuktkvot (vilket motsvarar 60% RF vid +20°C).
- Sugande underlag, t.ex. spånskivor, skall förstrykas (primas) med utspätt lim (1:4).
- Före montering av väggmaterial på sockel av uppvisat plastmatta, skall sockelns överkant utspacklas och slipas.
- Vid spackling skall våtstarkt spackel användas.

3. Montering

Vid montering av väggmatta skall:

- materialet vara en branschgodkänd produkt.
 - material, underlag och arbetsställe vara uppvärmt till minst +18°C och den relativ luftfuktigheten i lokalens mellan 30–60%.
 - materialet monteras med ca 30 mm överlapp på golvmattans uppvis och limmas med för ändamålet avsett lim.
- VT-matta monteras i duschrums och bakom badkar och minst 1.000 mm utanför dessa.

(OBS! Vissa produkter skall i våtzonen fogförslutas i överlappets underkant – se resp. leverantörs monteringsanvisning, punkt 3.9.1)

Hur väggbeklädnaden i övrigt skall monteras framgår av resp. leverantörs anvisningar.

Beakta att det finns tre olika monteringssystem för väggbeklädnad:

- Trådsvets
- Planfog
- Horisontell väggsättning

Se förteckning branschgodkända produkter sid 10

Ange om egenkontroll skall utföras (på fogar i våtzon med GVK-pumpen, SS 92 36 21) enligt GVK:s kvalitetsdokument.

EFTER MONTERING

Viktiga saker att tänka på är:

- att limfilmen får torka ut innan våtrumsbekläden utsätts för vattenbegjutning. På *sugande underlag* t.ex. gips är torktiden ca 2 dygn. På *täta underlag* är torktiden ca 7 dygn (vid +18°C, RF 30-60%).
- att infästningar av VVS-armatur etc utförs med rekommenderade tätningar (se rubriken Rörgenomföringar ovan).
- att skötselråd monteras på lämpligt ställe eller ges till den boende.

Kvalitetsdokument


Anmälan

Anmälan till beställare	
Kopia till beställare	
Nr. 30345	
Golvbranschens Våtrumskontroll, GVK	
Anmälan av våtrumsarbete (För information se baksida)	
Arbetet har utförts/ska utföras på nedanstående adress	
Namn	Tel.
Adress	Ev. kvartersnamn/vlh.nr
Post.nr/ort	GVK-utförande beställt <input type="checkbox"/> Ja <input type="checkbox"/> Nej
Antal våtrum:	st <input type="checkbox"/> Golv <input type="checkbox"/> Vägg <input type="checkbox"/>
Påbörjas vecka:	Har utförts vecka: <input type="checkbox"/>
Datum	Länsbokstäv <input type="checkbox"/>
Arbetsledare underskrift	
Namnförtydligande	
Golvbranschens Våtrumskontroll, GVK Folkungagatan 122 Box 4604 - 116 91 Stockholm Tel 08-544 09 05 Telefax 08-544 43 47	

Avstånd mellan vägg och monteringsplats/vid badkar	
Kommentarer	
L1 Övrigt <input type="checkbox"/> Rummet temp understiger 18°C <input type="checkbox"/> Vägg/ur ur lod Kommentarer	
Kontrollen har utförts den _____ / Kopia har lämnats till beställare <input type="checkbox"/> Golventrepreör _____ Namnunderskrift _____ *Förklaringar finns på baksidan av blanketten	

KVALITETSDOKUMENT	
Kontroll av tätsikt vid sättning/läggning av keramiska plattor enligt leverantörens keramiska väggbeklädnader och golveläggningar i våtrumsmiljöer	
Stickprovskontroll <input type="checkbox"/> Förfyrd kontroll <input type="checkbox"/>	
Ort Tel nr Lgh nr	
Beställare/fastighetsägare Ort Tel nr	
Aktiverade firman	
Vid mängd	
Stickprovsmetoden <input type="checkbox"/> Holmsundsmetoden <input type="checkbox"/> Annan fogmetod <input type="checkbox"/>	
VT VA Fabrikat	
Fabrikat	
Jukad mängd	
1 2 3 Pos. Vägg 1 2 3 Pos. Vägg	
21. Fogernas placering 22. Fogernas tids 23. Över tider - tillsäpp 24. Över saker - Aqua Seal 25. Umläpp i innehåll 26. Rörgenomföringar i dusch 27. Tänkt rörgenomföringar	
1 = Ingen anmärkning 2 = Skal avhållas snarast! 3 = Påpekande Anmärkningen enligt grad kan innebära förfyrd kontroll	
Om föranleder förfyrd kontroll Tid utan kontroll betalar av GVK-företaget	
Kontrollant Namnförtydligande	

UTDRAG UR GVK-FÖRUTSÄTTNINGarna - Golv 95-10-01

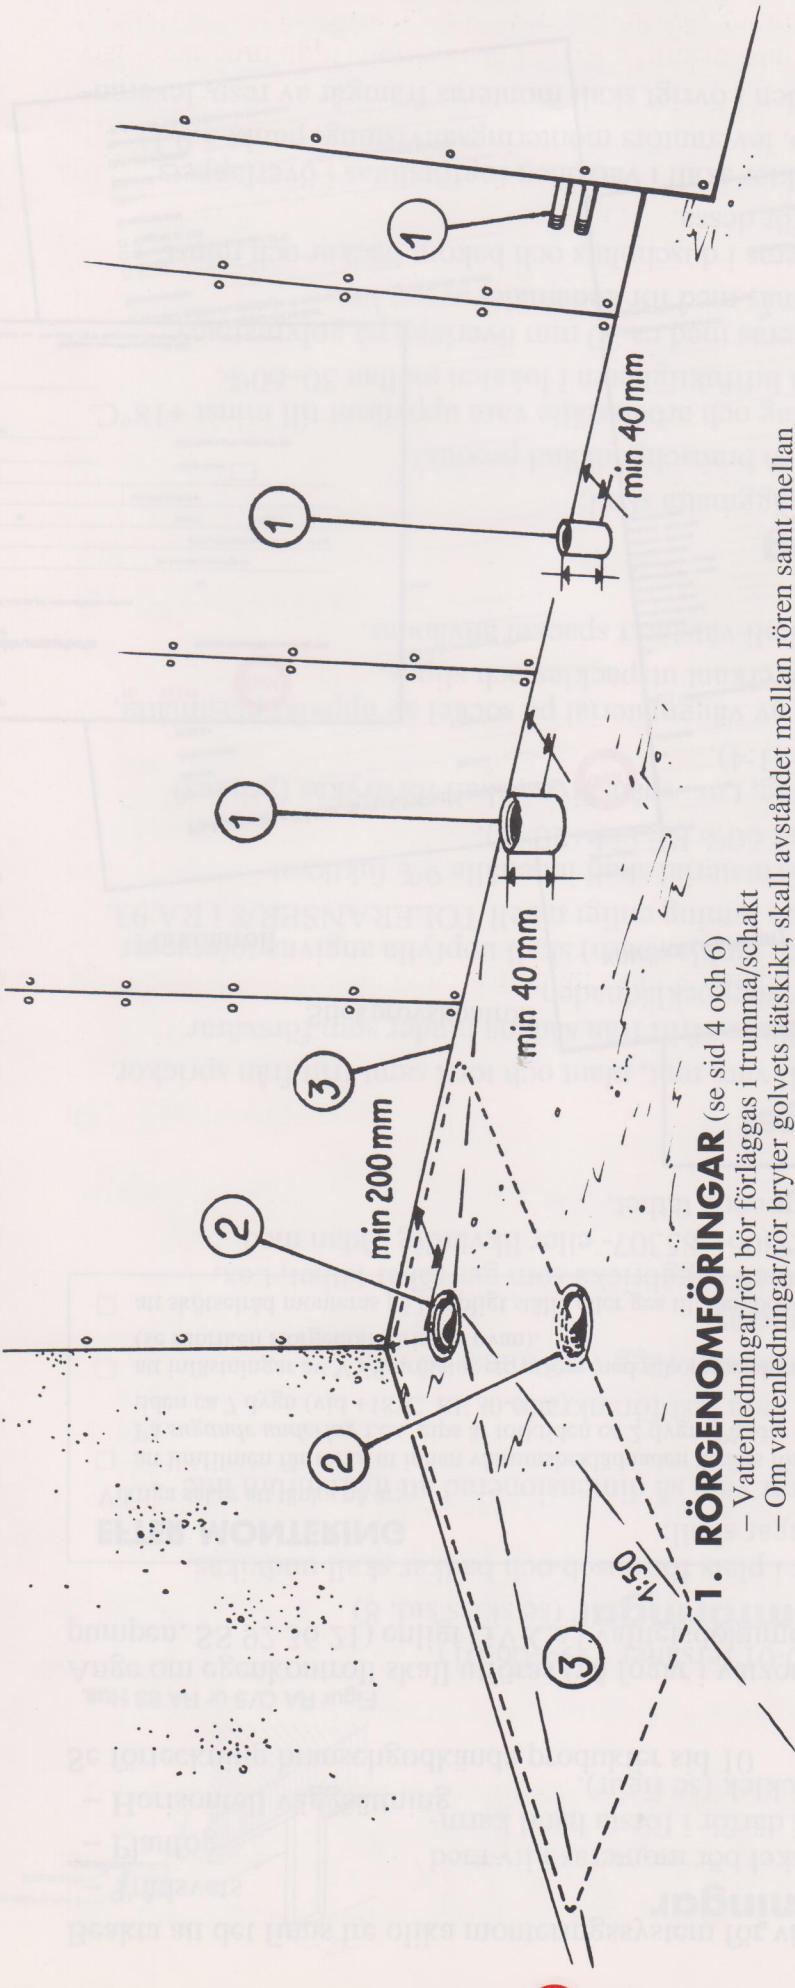

1. RÖRGENOMFÖRINGAR (se sid 4 och 6)

- Vattenledningar/rör bör förläggas i trumma/schakt
- Om vattenledningar/rör bryter golvens tätsikt, skall avståndet mellan rören samt mellan rör och vägg vara minst 40 mm (se VVS AMA 83, II)
- Avloppsör/stosar skall ha minsta höjd om 40 mm över färdigt golv samt 40 mm mellan rör och vägg så att mattan kan vikas upp ca 15 mm

2. GOLVBRUNN (se sid 4 – se VVS AMA 83, S1.1)

- Minsta avstånd från vägg 200 mm, i vägg samt i nivå med färdigt golv
- Beakta annan placering vid badkar

3. UNDERLAGET (se sid 5)

- Ev. håligheter mellan golv och vägg skall vara utspacklade
- Fall mot golvbrunn i vätzon 1:50 (se RA93 – 3 Hus)
 - * Skall på övriga ytor luta jämnt mot golvbrunn
 - * Beakta att en ”onödigt” lång fallsträcka kan trycka ned brunnen för djupt i bjälklaget eller ge för höga falluppbryggnader
 - * Betongunderlag skall ha max 85% RF eller fuktisoleras enligt Hus AMA 83, tabell Q/2

Branschstandard

för beläggningar och beklädnader av plast i våtutrymmen

VÄGG

Golvbranschens Riksorganisation (GBR) branschstandard för plastväggar i våtrum är ett resultat av Boverkets uppmaning till byggbranschens organisationer att ta fram branschregler för väggbeklädnader i våtrum. Branschstandarden omfattar, förutom materialkrav/provningsmetoder, även regler för utförandet av arbetet/monteringen.

Branschstandarden gäller för plastväggar i utrymmen där direkt vattenbegjutning, stänk eller annan fuktpåverkan förekommer. Avsikten är att begränsa risken för skada på byggnadsdelar och andra olägenheter till följd av verksamhet med vatten.

Branschstandarden omfattar två delar:

I Materialkrav för ytskikt

II Monteringsanvisningar

Beroende på krav på vattentålighet indelas väggmaterialen i två klasser:

Klass VT – vattentät beklädnad

Klass VA – vattenavvisande beklädnad

- Provning utförs av Sveriges Provnings- och Forskningsinstitut, SP.
- Monteringsanvisningarna för branschgodkända produkter är uppställda efter en i branschstandarden angiven mall. Produktspecifika texter markeras med ram.

GOLV

GBR:s branschstandard för plastmattor i våtrum är uppbyggd på samma sätt som branschstandarden för plastväggar. I branschstandarden för plastmattor finns endast klass VT.

Som materialkrav gäller Boverkets typgodkännanderegler för plastmattor i våtrum.

Igenkänningsmärken finns på de produkter med monteringsanvisningar som uppfyller kraven i GBR:s branschstandard. GVK ger fortlöpande ut en förteckning över de plastväggar och plastgolv som uppfyller branschstandardens krav.



Branschgodkända produkter

Följande produkter uppfyller branschstandardens krav och har erhållit märket "EN GOLVBRANSCHGODKÄND PRODUKT".

VÄGG 1995-10-01 (ersätter 1994-06-01)

Klass VT - trådsvetsbara

FÖRETAG	PRODUKTER	PRODUKTER
ECO TAPETER AB	VÄGGMATTA STRONGWALL	
FORBO-FORSHAGA AB*	ONYX*	
GERFLOR SCANDINAVIA	MISTRAL VÄGG	
GOLVABIA, AB	WATERFALL	
HOLMSUND GOLV AB*	SLITER VÄGG*	ACCENT VÄGG
INGWALL SYD AB, BENGT	BIWALL	
LEKSELLS AB, NYA	SILJAN VÅTVÄGG	
MILJÖAGENTURER AB	MURANA VÅTRUMSBEKLÄDNAD	
SOMMER AB*	BALADE VÄGG*	BALADE BARRIÄR
TARKETT AB*	AQUARELLE VÄGGMATTA* 1 mm	

*) Finns i mönster för horisontell väggsättning

Klass VT - planfogbara

FÖRETAG	PRODUKTER	PRODUKTER
DUNGEN AB	ALBATROSS	CONTRACT
ECO TAPETER AB	ATLANTIC CORALL	NEPTUN
HOLMSUND GOLV AB**	ACCENT VÄGG**	ANIARA
INGWALL SYD AB, BENGT	WETWALL	

**) Både planfog- och trådsvetsbar

GOLV

1995-10-01 (ersätter 1994-01-27)

Klass VT - trådsvetsbara

FÖRETAG	PRODUKTER	PRODUKTER
ALTRO-NORDIC AB	ALTRO SAFETY T20 (2,0 mm) ALTRO SAFETY VM20 (2,0 mm) ALTRO SAFETY D25 (2,5 mm) IMPRESSIONIST 20 (2,0 mm)	ALTRO SAFETY X25 (2,5 mm) ALTRO SAFETY K35 (3,5 mm) ALTRO SAFETY X40 (4,0 mm) IMPRESSIONIST 25 (2,5 mm)
DLW UPOFLOOR AB***	LAMILON***	ROYAL 40***
FORBO-FORSHAGA AB	PRISMA SMARAGD AQUA	SMARAGD PLUS SMARAGD RELIEF
FRIVA AB	MACONY WET	
GERFLOR SCANDINAVIA***	MISTRAL GOLV	CLASSIC IMPERIAL***
GOLVABIA, AB	WATERLOO 1,5 mm	
HOLMSUND GOLV AB	ABISKO SLITER 55 SLITER STOPP	SÄKER VIKING VÅTER ELIT
INGWALL SYD AB, BENGT***	POLYLOG PRESTIGE POLYLOG FAVORIT RELOG	POLYLOG HALKSÄKER POLYLOG HOMOGEN***
LEKSELLS AB, NYA	RHINO MEDINTECH	SILJAN VÅTGOLV
MILJÖAGENTURER AB	BELLFLOR 1,5 mm	
SOMMER AB	BALADE GOLV	POLO
TARKETT AB	AQUARELLE VÅTRUMSGOLV 1,5 mm EMINENT 2 mm EMINENT VÅTSÄKER 2 mm	GRANIT 2 mm OPTIMA 2 mm, 1,5 mm TARKETT FLEXI 2 mm

***)) Även plastmatta som tätskikt under keramiska material. Se dock förutsättningarna för sådan konstruktionslösning i broschyren SÄKRA VÅTRUM tätskikt/keramik sid. 12

Igenkänningsmärken för branschgodkända produkter:

VÄGG



GOLV



GVK:s stickprovs- kontroller

De auktoriserade företagen anmäler samtliga våtrum till GVK. GVK har särskilt utbildade kontrollanter i varje län som löpande utför kontroller på de auktoriserade företagens anmeldda våtrumsproduktion.

Utförda kontroller noteras på en särskild blankett (kontrollrapport), som omgående efter utförd kontroll överlämnas till GVK med kopia till beställaren och det auktoriserade företaget.

Täthetskontroll av fogar på golvbeläggningar och väggbeklädnader av plast kontrolleras med GVK-pumpen enligt SS 92 36 21.

Kontroll av tätskikt utförs okulärt i samband med keramiska material i enlighet med respektive leverantörs monteringsanvisningar.

Hur underlaget skall vara beskaffat avseende bl.a. fall mot golvbrunn, väggars buktighet och lutning etc. framgår av GVK-förutsättningarna.

GVK:s kontinuerliga kontroller vidmakthåller en hög kvalitet på utförda våtrumsarbeten samt ger viktig information om funktion och beskaffenhet hos:

- underlaget
- VVS-installationer
- tätskiksprodukter och -konstruktioner

Detta ger en ökad kunskap och därmed säkra våtrum.

GVK:s kontroller är slumpmässigt utvalda och utförs av respektive länskontrollant. Kontrollerna administreras av AB Svensk Våtrumskontroll som är ett dotterbolag till GVK.

Kontroller av utförda GVK-arbeten kan också beställas särskilt och bekostas då av beställaren.

GVK- auktorisera företag

För företagets GVK-auktorisation krävs:

- att företaget har behörig personal
(kan styrkas med behörighetsbevis)
- att varje våtrumsinstallation anmäls till GVK
- att stickprovskontroller av utförda arbeten accepteras.

GVK-auktorisationen kan vara av tre slag:

- för yt- och tätskikt av plast
- för både yt- och tätskikt av plast och tätskikt/keramik
- för tätskikt/keramik

Länsvis förteckning över GVK-auktorisera företag för arbeten med beläggningar och beklädnader av plast finns på sidan 16. För aktuell förteckning över auktorisera företag tätskikt/keramik, tag kontakt med GVK.

OBS! Vid yrkesmässiga objektupphandlingar - uppmärksamma även AF2.22 Underentreprenörer, samt INTYG för upphandlingskontroll på sidorna 14 och 15.



Förslag till standardtext GVK

När beställaren/byggherren anlitar GVK-aktoriserade företag för utförande av våtrumsentreprenader och upprättar bygghandlingar baserade på AMA kan lämpligen följande förslag till standardtext i AF-delen tas in:

AF 2.22 Underentreprenörer

Entreprenören skall anlita ett företag som Golvbranschens Våtrumskontroll, GVK, auktoriserat för att utföra tätskikt på golv och vägg med

- plastmattor och plastbeklädnader, i våtutrymmen
- keramiska beläggningar och beklädnader, i våtutrymmen

Det företag som utför arbetet skall, när arbetena påbörjas, göra anmälan om stickprovskontroll till GVK. Anmälan skall göras på därför avsedd blankett med kopia till beställaren.

Upphandlingskontroll GVK

Dokumentet på sidan 15 kan lämpligen infordras som upphandlingskontroll i beställarens/byggherrens kvalitetsplan i de fall beställaren föreskrivit upphandling av ett GVK-aktoriserat företag, exempelvis enligt AF2.22 ovan.

Genom att infordra intyget får beställaren en skriftlig bekräftelse på att företaget är GVK-aktoriserat vid den aktuella tiden och att objektet är anmält till GVK för stickprovskontroll innan arbetena påbörjas.



Golvbranschens Våtrumskontroll
AB SVENSK VÅTRUMSKONTROLL

INTYG

om GVK-auktorisation nr: 765
1 utfärdat 1994-06-01 för: → →
2 Våtrumsanmälan nr: 30345 insänd till GVK
avseende objekt: Trasten
Kv. Oxen

Byggbolaget AB
4 Beställare
Box 123, X-STAD
Oskar Svensson
Kvalitetsansvarig

3 Golvman AB
Parkettvägen 12
355 00 GOLVSTAD
Sture Golvström
Kvalitetsansvarig

Golvstads Kommun
5 Byggherre
Kalle Andersson
Kvalitetsansvarig

Uppgifterna **1 - 3** har lämnats av
AB SVENSK VÅTRUMSKONTROLL

Ragnar Malmström
e.u.

Uppgifterna **4 - 5** ovan samt kvalitetsansvarig
i punkt 3, ifylls av det GVK-auktoriserade företaget

GOLVBRANSCHENS VÅTRUMSKONTROLL, GVK

Golvbranschens Våtrumskontroll, GVK leds av stiftelsen Golvbranschens Våtrumskontroll. Verksamheten bedrivs genom ett aktiebolag, AB Svensk Våtrumskontroll.

Företag som utför tätstiksarbeten i våtrum kan frivilligt ansluta sig till auktorisationssystemet för våtrumsarbeten, Golvbranschens Våtrumskontroll, GVK. Auktorisationen innefattar bl.a. kontroll av utförda våtrumsarbeten genom AB Svensk Våtrumskontroll.

Ett krav för att företaget skall erhålla GVK-auktorisation är bl.a. att arbetsledare och golvläggare genomgått specialutbildning för våtrumsarbeten och erhållit behörighetsbevis.

- De GVK-auktoriserade företagen skall:
- i övrigt iaktta de regler som uppställs i allmänna villkor för GVK
 - anmälta samtliga våtrumsarbeten till AB Svensk Våtrumskontroll
 - acceptera slumpmässig stickprovskontroll av utförda arbeten
 - iakta och följa de råd, anvisningar och rekommendationer som GVK vid var tid utfärdar
 - upprätthålla av GVK fastställda utbildningskrav

För varje våtrumsarbete som GVK-auktoriserat företag utför skall det GVK-auktoriserade företaget skriftligen anmäla objektet till AB Svensk Våtrumskontroll. Anmälan skall ske senast när arbetena påbörjats. I de fall slutbesiktning förekommer måste anmälan ha skett väl i tid före sådan besiktning.

GVK-auktoriserat företag skall före och under det att ett våtrumsarbete genomförs utföra kontroll av att arbetet överensstämmer med de krav som GVK-auktorisationen ställer.

GVK-auktoriserat företag har också att iakttaga dessa regler när underentreprenör utför motsvarande arbeten.

AB Svensk Våtrumskontroll utser särskilda kontrollanter som har till uppgift att genom slumpmässiga stickprov kontrollera utförda arbeten.

I GVK ingår:

HSB Riksförbund
Riksbyggen
Rörfirmornas Riksförbund
Sveriges Allmännyttiga Bostadsföretag, SABO

Sveriges Bostadsrättsföreningars Centralorganisation, SBC
Sveriges Fastighetsägare
Sveriges Försäkringsförbund
Villaägarnas Riksförbund
Golvbranschens Riksorganisation, GBR

Folkungagatan 122 • Box 4604 • 116 91 Stockholm • Telefon 08-702 30 90 • Fax 08-643 98 11

1995-12-06/426 st

(Ersätter 1995-10-01)

GVK-

Auktoriserade företag

för arbeten med beläggningar och beklädnader av plast

Vid yrkesmässiga objektupphandlingar – uppmärksamma även AF 2.22 samt INTYG för upphandlingskontroll på sidorna 14 och 15. Förtäckning över GVK-aktoriserade företag – tätskikt/keramik och broschyren SÄKRA VÅTRUM – tätskikt/keramik, kan erhållas från GVK.

BLEKINGE LÄN (K)

BPA GOLV, KARLSKRONA	0455-274 50
FLYAB GOLV, KARLSKRONA	0455-285 00
HINDRIKSONS FÄRG & GOLV AB, B.L.,	
RONNEBY	0457-160 60
HOLJE GOLV AB, OLOFSTRÖM	0454-910 70
KALLINGE GOLVTJÄNST AB, KALLINGE	0457-243 84
RONNEBY GOLV AB, RONNEBY	0457-106 29

GOTLANDS LÄN (I)

GOLVKULA, LÄR BRO	0498-225 515
GOTLANDS GOLV & KAKEL, VISBY	0498-487 197
KARLSTRÖMS GOLV AB, VISBY	0498-279 005
L-GOLV HB, SLITE	0498-220 933
PARKETTGOLV GUSTAF HÄKANSSON, AB,	
VISBY	0498-218 200
SUDERGOLV AB, HEMSE	0498-480 306

GÄVLEBORGS LÄN (X)

ARBRÅ GOLV AB, VALLSTA	0278-450 44
BBM GOLV I GÄVLE AB, GÄVLE	026-51 06 06
BYGG- & GOLVTJÄNST I GÄVLE AB	
GÄVLE	026-11 58 20
ENGSTRANDS GOLVFIRMA AB, ALBERT	
VALLSTA	0278-452 20
GOLV O HELTÄCKANDE ERIKSSON	
GÄVLE	026-62 39 23
GOLVKONSULT I NORRLAND AB	
GÄVLE	026-12 03 30
GOLVLÄGGERN VALBO AB, VALBO	026-13 03 54
GOLVTJÄNST AB, BOLLNÄS	0278-101 40
HAGMANNS GOLV & FÄRG, LIJSDAL	0651-100 14
LEANDERS GOLV AB, ALFTA	0271-551 18
OVES GOLV & FÄRG AB, NYA, LIJSDAL	0651-711 720

SANDBLOMS GOLV AB, GÄVLE

STEFANSSONS GOLV, VALBO

026-10 92 85

026-13 00 83

GÖTEBORG & BOHUS LÄN (O)

ASSMUNDSON, AB AXEL, GÖTEBORG	031-50 08 20
BBM I GÖTEBORG AB, HISINGS BACKA	031-58 94 00
CELANDER AB, MÖLDAL	031-87 06 40
D.A. GOLV AB, LJUNGSKILE	0522-222 85
GOLV TILL TAK I STENUNGSSUND AB	
STENUNGSSUND	0303-830 80
GOLVENT SIRA AB, GÖTEBORG	031-42 70 20
GOLVSPECIALISTEN I GÖTEBORG AB	
KUNGÄLV	0303-222 933
GOLVTJÄNST EBBE LECKBORN AB	
KUNGÄLV	0303-148 60
GÖFAST SERVICE AB/GÖFAST GRUPPEN	
GÖTEBORG	031-773 08 30
GÖTEBORGS EKONOMIGOLV	
KÄLLERED	031-95 45 66
GÖTEBORGS GOLVBOLAG	
BENGT OLSSON AB, MÖLDAL	031-27 88 90
GÖTEBORGS GOLVLÄGGERCENTRAL AB	
GÖTEBORG	031-50 01 80
HORREDS GOLV AB, HORRED	0320-872 50
INTER-GOLV I GÖTEBORG AB	
GÖTEBORG	031-83 13 00
JOHANSSONS MATTAFÄR AB, J.F	
VÄSTRA FRÖLUNDA	031-28 00 39
KUNGÄLV S FÄRGHUS, KUNGÄLV	0303-630 40
LINDHOLM GOLV AB	
VÄSTRA FRÖLUNDA	031-28 00 14
LINDSONS GOLV, YNGVE, LINDOME	031-99 19 04
MATT-LANDET AB, MÖLDAL	031-87 90 90
MATTBOLAGET I UDDEVALLA AB	
UDDEVALLA	0522-120 11
MATTINE, AB, GÖTEBORG	031-12 02 30

MATTKILLARNA I GÖTEBORG AB

GÖTEBORG

031-19 97 00

MILJÖGOLV I UDDEVALLA AB

UDDEVALLA

0522-159 30

P & B GOLV AB, UDDEVALLA

0522-145 45

PARTILLE GOLV AB, PARTILLE

031-26 50 55

ROSENSTRÖM GOLV AB, ROGER

GÖTEBORG

031-21 13 04

STRÖMSTAD GOLV AB, STRÖMSTAD

0526-243 33

TYNNERED GOLV & BYGGNADS AB

GÖTEBORG

031-15 20 15

V-BYGG ELOF VESTLUND AB

SÄVEDALEN

031-26 23 70

HALLANDS LÄN (N)

ASPROTHS GOLFSERVICE, AB

HALMSTAD

035-12 63 30

BPA MÄLERI AB, HALMSTAD

035-15 93 40

FEM MANS GOLV AB, HALMSTAD

035-12 21 20

GOLVBOLAGET BL ERIXON

I HALMSTAD AB, HALMSTAD

035-21 94 55

GOLVBOLAGET PERSON & CO AB

FALKENBERG

0346-104 60

GOLVCENTER BENGT SVENSSON AB

KUNGSBACKA

0300-141 52

GOLVERXPERTEN I VARBERG AB

VARBERG

0340-870 55

GOLVFIRMA N O JOHANSSON AB

VESSIGEBRO

0346-773 001

GOLVHUSET I VARBERG AB, VARBERG

0340-160 70

GOLVTEMET I VARBERG AB, VARBERG

0340-846 82

HALMSTADS GOLFSERVICE, AB

HALMSTAD

035-401 05

KUNGSBACKA GOLV AB, KUNGSBACKA

0300-180 75

LARSSONS GOLV, THOMMY, VARBERG

0340-109 84

SÄRÖ GOLV & ENTREPRENAD AB
LINDOME 031-99 50 10
 VÄSTSVENSKA GOLV ENTR AB, **HOVÅS** 031-68 21 61

JÄMTLANDS LÄN (Z)
 BRÄCKE BO-SERVICE AB, **BRÄCKE** 0693-111 77
 NYSTRÖMS KAKELAFFÄR AB, H
ÖSTERSUND 063-51 77 60
 PEAB ENTREPRENAD NORD AB
ÖSTERSUND 063-11 72 55
 S B GOLV & BYGGSERVICE
ÖSTERSUND 063-11 60 15

JÖNKÖPINGS LÄN (F)
 BERGLUNDS BYGGVAROR I SMÅLAND AB
VETLANDA 0383-130 40
 EKBOMS BYGGHANDEL AB, **EKSJÖ** 0381-143 50
 FLUGEBY GOLV AB, **VETLANDA** 0383-192 55
 GISLAEDS GOLVBELÄGGNING AB
GISLAED 0371-130 90
 GLAS & GOLV, **GNOSJÖ** 0370-913 02
 GOLV-CITY I VETLANDA AB, **VETLANDA** 0383-154 66
 GOLV-MÄSTER I ANDERSTORP AB
ANDERSTORP 0371-803 60
 GOLVHUSET I VÄRNAMO AB
VÄRNAMO 0370-474 70
 HOLST GOLVBELÄGGNING, AB BRÖD.
NÄSSJÖ 0380-137 78
 HÖGLANDETS GOLV AB, **NÄSSJÖ** 0380-197 00
 JÖNKÖPINGS GOLVCITY AB
JÖNKÖPING 036-76 91 25
 NS GOLV AB, **HUSKVARNA** 036-13 18 80
 SIGGES GOLVTJÄNST HB
MARIANNEULD 0496-111 22
 SJÖBERGS GOLV AB, STIG, **EKSJÖ** 0381-129 02
 TABERGS MATT SERVICE AB, **TABERG** 036-647 01
 VÄRNAMO GOLV AB, **VÄRNAMO** 0370-69 1323
 VÄTTER MILÖ, **JÖNKÖPING** 036-11 80 45
 WINSTH GOLV AB, **VÄRNAMO** 0370-105 01

KALMAR LÄN (H)
 BBM I VÄSTERVIK AB, **VÄSTERVIK** 0490-303 65
 BERGS GOLV AB, LARS & CONNY
VÄSTERVIK 0490-322 80
 BJÖRNHOVDA GOLV AB
FÄRJESTADEN 0485-305 02
 BPA GOLV, **KALMAR** 0480-280 86
 FÄRG & TAPETER AB, **GAMLEBY** 0493-121 16
 GOLVBALAGET AB, **KALMAR** 0480-854 50
 GOLVENTREPENAD I OSKARSHAMN AB
FÄRBO 0491-332 38
 INGE'S GOLV AB, **OSKARSHAMN** 0491-154 10
 JONNYS GOLVERSERVICE AB, **VIMMERBY** 0492-130 22
 K E G O, GOLV & KAKEL HB
BORGHOLM 0485-101 55
 MATERIALMÄNNIN AB, **VIMMERBY** 0492-177 00
 NYA GOLV CL AB, **OSKARSHAMN** 0491-173 66
 NYBRO GOLV AB, **NYBRO** 0481-175 80
 OSTKUST FÄRG & TAPET AB, **VÄSTERVIK** 0490-121 12
 OSTKUSTENS GOLVTJÄNST AB
OSKARSHAMN 0491-816 66
 PALMGREN GOLV AB, BOSSE
LJUNGBYHOLM 0480-306 10
 SÄLZ GOLV, **VÄSTERVIK** 0490-233 66
 VIRSERUMS GOLVERSERVICE, AB
VIRSERUM 0495-312 41
 ÅGRENS GOLV AB, **NYBRO** 0481-519 65

KOPPARBERGS LÄN (W)
 B-O MÄLER & GOLV AB, **FALUN** 023-282 05
 BBM I BORLÄNGE AB, **BORLÄNGE** 0243-224 120
 BERGLAGSENS GOLVERSERVICE AB
LUDVIKA 0240-817 34
 BÖRIES BYGGNADS AB, NYA, **RÄTTVIK** 0248-510 80
 FRIPPESS GOLV & BYGGNADSVAROR AB
AVESTA 0226-587 00
 FÄRGBRÖDERNA I MALUNG AB
MALUNG 0280-135 60
 FÖNSTER & GOLV, HB, **MORA** 0250-106 66
 GOLV & VÄGG I MORA AB, **MORA** 0250-131 55
 GOLVAB I BORLÄNGE AB, **BORLÄNGE** 0243-131 35
 GOLVINTERIÖR I LUDVIKA AB, **LUDVIKA** 0240-143 30
 GOLVLÄGGRNA HANSSON &
 SANDMAR, AB, **ORSA** 0250-422 01
 KOPPARSTADEN SERVICE AB, **FALUN** 023-458 90
 NÄÄS GOLV-MÄLERI-FÄRG, AB, **MORA** 0250-136 62
 TYSKS MÄLERI & FÄRG AB, **RÄTTVIK** 0248-125 40

KRISTIANSTADS LÄN (L)
 AMA GOLV, **VINSLOV** 0451-330 65
 BBM I ÄNGELHOLM AB, **ÄNGELHOLM** 0431-139 00
 BJÄRE GOLV AB, **BÄSTAD** 0431-733 20
 EMIL I KLIPPAN AB, **KLIPPAN** 0435-120 70
 EVESSONS GOLVSLIPIERI AB
HANASKOG 044-637 13
 GOLVCENTER I ÄNGELHOLM AB
ÄNGELHOLM 0431-193 00
 GOINGE GOVENTREPENAD AB
KNISLINGE 044-611 88
 HBM GOLVEXPO AB, **KRISTIANSTAD** 044-10 93 30
 KENT-OLLE AB, **VINSLOV** 044-818 93
 KRISTIANSTADS PLATTSÄTTNING AB
KRISTIANSTAD 044-11 51 35
 NILSSONS TRÄVARU AB, N P, **BÄSTAD** 0431-789 00
 OLOFSSONS GOLVSERVICE AB
BJÄRNUM 0451-208 71
 OLSSONS GOLV I OSBY AB, **OSBY** 0479-131 20
 ROSENQUIST, AB NILS, **SIMRISHAMN** 0414-118 40
 STOBY MÄLERIFIRMA, AB, **HÄSSLEHOLM** 0451-855 15
 VANKIVA GOLV AB, **HÄSSLEHOLM** 0451-191 15

KRONOBERGS LÄN (G)
 BBM I VÄXJÖ AB, **VÄXJÖ** 0470-295 58
 BERGLUNDS FÄRG AB, SIMON
LENHOVDA 0474-203 70
 BRANDELS GOLV AB, **LJUNGBY** 0372-816 95
 DACKES I VÄXJÖ AB, **VÄXJÖ** 0470-184 00
 GOLVTJÄNST SANDIN & WESTBERG AB
VÄXJÖ 0470-229 80
 KARLSSONS GOLV AB, BRÖDERNA
TINGSRYD 0477-107 60
 KLINTEBERGS GOLVSERVICE AB
MARKARYD 0433-712 20
 LJUNGBY GOLV AB, **LJUNGBY** 0372-153 60

MALMÖHUS LÄN (M)
 AHLBERGS GOLV AB, **STAFFANSTORP** 046-25 62 65
 ANNERO GOLV, **STAFFANSTORP** 046-25 01 91
 BBM I HELSINGBORG AB
HELSINGBORG 042-15 30 60
 BERGSTROM INTERIÖR AB, **MALMÖ** 040-94 63 70
 BERGÄSE FÄRG AB, **HELSINGBORG** 042-26 25 45
 BPA GOLV, **MALMÖ** 040-94 00 35
 EUROC BYGGHANDEL AB/
 THOMÉES GOLV, **HELSINGBORG** 042-12 63 60
 EUROC BYGGHANDEL SYD AB/
 IWAN PAULSON, **HÖGANÄS** 042-34 24 30
 FÄRGHUSET AB, **TRELLEBORG** 0410-431 60
 FÄRGHUSET I YSTAD GOLV AB, **YSTAD** 0411-737 75
 G G GOLV, AB, **MALMÖ** 040-865 15
 GOLV & KAKEL AB, **MALMÖ** 040-93 10 45
 GOLV- & MARKISCENTER AB
HELSINGBORG 042-12 45 40
 GOLVCENTER LILLA HARRIE, **KÄVLINGE** 046-490 06
 GOLVGRUPPEN I MALMÖ, **MALMÖ** 040-98 03 00
 GOLVINTERIÖR AB, **TRELLEBORG** 0410-165 65
 GOLVTEAMET I HELSINGBORG AB
HELSINGBORG 042-15 31 50
 GOLVTJÄNST I HELSINGBORG AB
HELSINGBORG 010-243 9620
 GTV ENTREPENADER, **MALMÖ** 040-93 33 22
 HETOLAN GOLV AB, **MALMÖ** 040-49 60 00
 HL GOLV & VÄGGINTERIÖR AB, **OXIE** 040-54 79 55
 INTEROC AB, **MALMÖ** 040-22 30 00
 JANNESS GOLV & VERKSTAD, **YSTAD** 0411-620 40
 JONSTORPS GOLVERSERVICE AB
HELSINGBORG 042-14 70 22
 KRONBORG HELTÄCK
BUNKEFLOSTRAND 040-51 05 49
 LUND'S GOLVMONTAGE, **LUND** 046-211 3040
 LUNDBLADS GOLV AB, **ESLÖV** 0413-150 40
 LUNDSTRÖM GOLV AB, S, **MALMÖ** 040-21 59 67
 MARKS GOLV AB, **HELSINGBORG** 042-12 26 20
 NEROTH'S HLTÄCKNINGSMATTER AB
MALMÖ 040-97 40 50
 P Å W MATT- FÄRG & TAPETKÖP AB
ESLÖV 0413-107 82
 PERSSON MÄLERI AB, LARS
HELSINGBORG 042-18 53 55
 PRIMO GOLV AB, **MALMÖ** 040-92 78 27
 R E GOLV, **SVEDALA** 040-40 70 88
 SANDENS GOLV AB, **HELSINGBORG** 042-14 22 16
 SKÄNE-GOLVTEAM, **MALMÖ** 040-18 22 01
 STÄHLS GOLV & VÄGGBEKLÄDNING AB
HELSINGBORG 042-12 17 77
 SYDGOLV O FASTIGHETSÖRFALTN
 I SKÅNE, **LUND** 046-18 44 60
 ÖSTRA GREVIE GOLV, **MALMÖ** 040-98 12 09

NORRBOTTENS LÄN (BD)
 BBM I LULEÅ AB, **LULEÅ** 0920-895 60
 BPA GOLV, **ÖJEBYN** 0911-664 85
 BRA GOLV I NORRBOTTEN AB, **LULEÅ** 0920-886 64
 DEGERÄNGETS GOLV & MÄLERI, **PITÉÅ** 0911-921 50
 FÄRG & GOLVHUSET I BODEN, **BODEN** 0921-513 00
 GEAB/PITEÅ GOLV AB, **LULEÅ** 0920-114 19
 GOLVTJÄNST I GÄLLIVARE AB
GÄLLIVARE 0970-178 60

GÄLLIVARE 0970-169 70
 HÅ-NÖ KONSULT & BYGGSERVICE
KORPILOMBO 0970-205 06
 JB GOLV AB, **PITEÅ** 0911-142 50
 JONSSONS GOLV, AB, **JOKKMOKK** 0971-106 63
 LASSES GOLVTJÄNST, **JOKKMOKK** 0971-124 65
 LINDSTRÖMS GOLV & BYGG I RÄNEÅ AB
RÄNEÅ 0924-102 00
 LULEÅ GOLVTEAM AB, **BODEN** 010-2586 658
 M-MATTÄLGENGNING-MÄLERI AB, **LULEÅ** 0920-403 24
 MÅLFÄLTENS GOLVIA HB, **GÄLLIVARE** 0970-145 25
 MATTLÄGGARNAS GOLV AB, **BODEN** 0921-510 57
 NB GOLV I BODEN AB, **BODEN** 0921-168 00
 NILSSON MATTOR & GOLVSLIP AB
LULEÅ 0920-300 59
 PEAB ENTREPRENAD NORD AB, **KIRUNA** 0980-123 70
 SANDSTRÖMS GOLV AB, **KIRUNA** 0980-831 85
 TOMMY GOLVSERVICE AB, **LULEÅ** 0920-702 10
 WIKLUNDS MÄLERI & MATTOR AB, BR
KALIX 0923-281 40

SKARABORGS LÄN (R)
 ARVIDSSONS GOLV AB, **FALKÖPING** 0515-167 00
 BILLINGE FÄRG AB, **SKÖVDE** 0500-482 222
 BILLINGE MATTCENTER AB, **SKARA** 0511-108 19
 GOLV INTERIÖR I TIBRO AB, **TIBRO** 0504-144 42
 GUSTAVSSONS FÄRG & GOLV AB
TÖREBODA 0506-100 27
 HOLMENS GOLV, **TÖREBODA** 0506-120 27
 JF-MATTOR FÄRG & MILJÖ, MARIESTAD 0501-776 10
 JUBELS GOLV AB, **LIDKÖPING** 0510-603 05
 LEIF ÅKES GOLV, **TIBRO** 0504-137 70
 MATTBITEN LIDKÖPING, **LIDKÖPING** 0510-243 58
 MATTLÄGGARNAS TIBRO AB, **TIBRO** 0504-147 47
 MILJÖHALLEN I HABO AB, **HABO** 036-410 55
 OTTOSSONS GOLV AB, **MARIESTAD** 0501-189 88
 OVES FÄRG TAPET & GOLV, **TIBRO** 0504-117 85
 R-GOLV I SKARABORG AB, **SKÖVDE** 0500-488 510
 VARA TRÄ/SLÄTTENS MATTCENTRUM AB
VARA 0512-114 20

STOCKHOLMS LÄN (AB)
BANDHAGEN
 BANDHAGENS GOLV AB 08-647 47 48
 TRETMÅN AB 08-727 46 00
BROMMA
 MATTLAGRET ANDERS LUNDBERG AB 08-80 60 60
FRÄSTA
 GOLV 2000 AB 08-94 00 25
 GOLVPROFIL R. WALLIN AB 08-648 08 28
 SVENSKA GOLVBO AB 08-94 87 19
GRÄDDÖ
 HOLST GOLVSERVICE HB 0176-407 10
HANINGE
 HANINGE PLATTSÄTTNINGAR AB 08-745 41 00
 MONERO GOLV & KONSULTING AB 08-500 114 63
HUDDINGE
 EKENS GOLV AB 08-746 03 70
 ERIKSSONS GOLV AB, STIG 08-93 35 78
 GOLV ABRIS AB 08-744 07 00
 NILSSON GOLVSERVICE AB, PETER 010-273 55 81
 STÄDENS GOLV AB 010-779 54 00
HÄGERSTEN
 LÖVQVIST GOLBEL AB, HELMER 08-18 52 00
JOHANNESHOV
 HÄKANSSONS GOLV AB, STEN O STIG 08-648 08 07
JÄRFÄLLA
 GOLVMÄSTARRA I JÄRFÄLLA AB 08-580 381 90
 MATT-JACOB AB 08-580 181 25
MÄRSTA
 MÄRSTA VÄGG OCH GOLV AB 08-591 149 50
 ROSERSBERGS GOLV AB 08-591 401 71
NORTRTÄLJE
 ANDERS GOLV AB 0176-113 80
 GOLV-OVE I NORRTÄLJE AB 0176-696 60
 ORTENS GOLV AB 0176-187 10
NORSBORG
 PARKETTGOLV, AB 08-531 770 15
SALTJSÖBADEN
 GOLV-PROJEKT INREDNINGAR AB 010-212 48 69
SKARPNÄCK
 Q3 GOLV ENTREPENAD AB 08-94 22 99

SKÄRHOLMEN
NILSSON & CO AB, GOLV & BADRUM 08-740 80 30
SOLLENTUNA
BLÅ HUSET 08-96 70 85
BOSTRÖM INREDNING AB, SAM 08-35 00 51
SOLNA
BYGGMÄSTARNAS GOLV AB 08-764 53 25
INTRPRENÖR TOTALPLANERING AB 08-735 22 30
PEHAB BYGG & GOLV AB 08-82 57 83
SPANGA
I C G GOLV AB 08-761 53 05
PALMQVIST GOLV & INTERIÖR AB 08-36 18 60
STOCKHOLM
BPA GOLV I STOCKHOLM 08-13 69 00
G T GOLV AB 08-643 07 93
LIND GOLV AB, OLLE 08-640 02 50
MATTEXPERTEN S PERSON AB 08-645 94 10
MATTLAGGAREN'N BÖRJE OHLSSON AB 08-661 99 00
MILJÖGOLV I STOCKHOLM KB 08-661 02 30
STOCKHOLMS GOLVSERVICE AB 08-13 15 55
SUNDBYBERG
GOLV & MATOR AB 08-29 91 00
SÖDERTÄLJE
BJ:S GOLV I SÖDERTÄLJE AB 08-550 618 95
BPA GOLV 08-550 399 20
DOLFÉNS GOLV AB 08-550 804 05
TRÅNGSUND
P.S. GOLV AB 08-771 77 30
TUMBA
MODEGOLV FRITZ OLSÉN AB 08-530 343 34
TUMBA GOLVSERVICE AB 08-530 326 40
TYRESÖ
HELLBERG & NILSSON GOLV AB 08-712 91 84
S.V.G.T. GOLV AB 08-31 12 76
SAVOY-GOLV AB 08-742 20 00
SCEDHINS GOLV O BYGG AB 08-712 70 90
UPPLANDS VÄSBY
VÄSBY MATTAFÄR AB 08-590 920 60
VÄLLENTUNA
NOTAGO ENTREPRENAD AB 08-511 787 35
ÄKERSBERGA
BERGA GOLV AB 08-540 670 29
LD GOLV OCH KAKEL AB 08-540 618 00
ÅRSTA
HEINERÖ GOLV AB, RONALD 08-722 01 67
ÄLVSJÖ
LUNDÅCK, AB SIGVARD 08-99 49 30
PROCLINO GOLV AB 08-749 10 15

SÖDERMANLANDS LÄN (D)

BPA MÄLERI AB, ESKilstuna 016-12 03 35
BRANDNERS GOLVSLIPNING AB
Eskilstuna 016-12 64 75
BYGG & INTERIÖR I KATRINEHOLM AB
KATRINEHOLM 0150-164 20
ESKilstuna GOLV, ÄRLA 010-288 0656
FORSSJÖ GOLV AB, KATRINEHOLM 0150-392 12
FÄRGHUSETS GOLV AB, ESKilstuna 016-14 71 60
GOLVCENTRUM AB, ESKilstuna 016-14 00 97
GOLVMATERIAL HANS JOHANSSON AB
NYKÖPING 0155-211 900
GUNNARSSONS GOLV &
MÄLERISERVICE AB, ESKilstuna 016-17 18 00
ISAKS GOLV, ESKilstuna 016-292 35
JP'S GOLV AB, TROSA 010-2287 778
KARLSSON & OHLSSONS GOLV
Eskilstuna 016-11 51 20
MATTIS EFTR AB, KURT, ESKilstuna 016-14 44 40
MÄLARDALENS GOLV AB, NYA
Eskilstuna 016-12 02 60
OLLANDER OCH PETTERSSON GOLV AB
KATRINEHOLM 0150-784 40
PALLHED BYGG & GOLVSERVICE AB, JAN,
KATRINEHOLM 0150-262 34
STRÄNGNÄS FÄRG O GOLV AB
STRÄNGNÄS 0152-125 50
STRÄNGNÄS KVALITETSGOLV AB
STRÄNGNÄS 0152-202 60

UPPSALA LÄN (C)

BMM I UPPSALA AB, UPPSALA 018-69 35 00
DICKS BYGG & GOLV AB, UPPSALA 018-30 91 44
ENA GOLV AB, ENKÖPING 0171-210 15
ERIKSSONS GOLV AB, ENKÖPING 0171-771 77
GOLVBYRÅN AB, UPPSALA 010-222 4222
GOLVFIRMA SÖDER, ENKÖPING 0171-273 45
HOLM AB, ALFRED, UPPSALA 018-25 00 75
HYDLINGS MÄLERI AB, UPPSALA 018-12 92 40
LAURÉNS GOLV & VÄGG AB, UPPSALA 018-23 07 98
LIND JOHANSSON GOLVTEAM AB
UPPSALA 018-12 10 05
PROUP AB, UPPSALA 018-25 12 22
SVARTBÄCKENS FÄRGKONOMI AB
UPPSALA 018-22 55 20

TAPPERS MATTOR AB, ALUNDA 0174-134 42
TEAM KENT GOLV AB, ENKÖPING 0171-275 25
THIGERS MATTOR AB, ALUNDA 0174-116 60
UPSALA KAKEL AB, UPPSALA 018-710 366
Z:AS GOLV AB, GIIMO 0173-402 61
ÖSTHAMMARS GOLV, ÖSTHAMMAR 0173-112 04

VÄRMALANDS LÄN (S)

BAD & KÖKS BUTIKEN I VÄRMALAND AB
ARVIKA 0570-190 65
DALENS GOLV & VÄGG AB, MUNKFORS 0563-518 16
FÄRG & TAPETJÄNST, SÄFFLE 0533-109 88
GOLV & VÄGGMATERIAL
KRISTINEHAMN AB, KRISTINEHAMN 0550-127 50
HAGFORS GOLV SERVICE, HAGFORS 0563-104 72
HENRIKS FÄRGHUS AB, GOLVAVD
SÄFFLE 0533-116 87
ISACSSON, GOLVMÄSTERI J Å
HAMMÄRÖ 054-52 12 03
LEBE GOLV AB, KARLSTAD 054-18 29 51
RUNES GOLV O VÄGG, SÄFFLE 0533-190 36
SKIVEDS GOLVTJÄNST AB, FORSHAGA 054-718 28
SLERTMAN AB, GÖRAN, KARLSTAD 054-17 25 00
KRISTINEHAMN 0550-169 70
WESTWOOD BYGGSYSTEM AB, SÄFFLE 0533-401 50

RYDH GOLV AB, VÄSTERÅS 021-18 18 86
SIGGES GOLV, FÄGERSTA 0223-131 60
TG:S GOLV O KAKEL
HALLSTAHAMMAR 0220-179 99
WERNER, FIRMA TOMAS, SALA 0224-500 19
WÄHLSTEDT MÄLERI AB, BRÖDERNA
ÖSTERVÅLA 0292-710 80

ÄLVSBORGS LÄN (P)

ANDERSON GOLV AB, GEORGE
BORÅS 033-13 62 45
BORÅS GOLV AB, BORÅS 033-10 22 75
EJES FÄRG O GOLV AB, TROLLHÄTTAN 0520-191 00
GOLVEX I ALINGSÅS AB, ALINGSÅS 0322-331 30
GOLVMAN I TRESTAD AB
VÄNNERSBORG 0521-633 36
HERJUNGA GOLV AB, HERJUNGA 0513-105 28
JOHNSSONS GOLV AB, SURTE 0303-229 969
LERUMS GOLV AB, LERUM 0302-148 36
MOBERGS MATT-TJÄNST AB, FRITSILA 0320-700 95
MÄLERIFIRMAN RUNE CARLSSON AB
FRITSILA 0320-709 02
SANDAREDS GOLV HB, SANDARED 033-25 81 37

ÖREBRO LÄN (T)

BBM I ÖREBRO AB, ÖREBRO 019-31 03 70
BJELKE GOLVENTREPENAD AB
KARLSKOGA 0586-362 60
BPA GOLV, ÖREBRO 019-19 62 22
EKONOMIGOLV I ÖREBRO AB
ÖREBRO 010-280 5994
GOLV-CENTER INTERIÖR I ÖREBRO AB
ÖREBRO 019-27 40 40
GOLVCITY ÖREBRO, ÖREBRO 019-12 18 50
GOLVLÄGGAREN'N JÖRGEN OLSSON
KARLSKOGA 0586-527 98
GOLVLÄGGARN I ÖREBRO AB
ÖREBRO 019-611 7070
GOLVITEMA, DEGERFORS 010-204 76 26
GOLVTJÄNST I DEGERFORS AB
DEGERFORS 0586-450 80
GOLVTJÄNST I HALLSBERG AB
HALLSBERG 0582-100 14
GUSTAFSSONS PARKETT & GOLV AB
LINDEBERG 0581-153 00
GUSTAVSSONS GOLVFIRMA, CARLOS
ÖREBRO 019-11 01 25
HALBERGS FÄRG AB, KARLSKOGA 0586-362 75
JANSSONS GOLVTJÄNST AB, OLLE
NORA 0587-130 10
LAXÄ BYGGMATERIAL AB, LAXÄ 0584-108 55
LAXÄ GOLV AB, LAXÄ 0584-411 562
NÄLLES GOLV AB, ODENSBACKEN 019-45 34 61
NORA GOLV AB, NORA 0587-129 27
NÄRKE-GOLV I ÖREBRO AB, ÖREBRO 019-10 31 00
RJS GOLV, ÅTORP 0586-730 391
WESTBYS GOLV, LINDEBERG 0581-145 67
ÖREBRO INTERIÖR AB, ÖREBRO 019-27 58 00

ÖSTERGÖTLANDS LÄN (E)


BPA GOLV, LINKÖPING 013-24 05 10
BYGGE ENTREPENAD AB, LINKÖPING 013-11 41 70
CARLSSON INTERIÖR AB, INGE
ÅVIDABERG 0120-144 12
GEFAB GOLV & FÄRG AB, LINKÖPING 013-13 57 85
GOLVBRÖDERNA AB, LINKÖPING 013-15 30 15
GOLVHUSET I MJÖLBY AB, MJÖLBY 0142-180 80
GOLVKOMFORT AB, LINKÖPING 013-13 99 16
GOLVMATERIAL I NORRKÖPING AB
NORRKÖPING 011-10 21 35
GOLVOBJEKT I MOTALA AB, MOTALA 0141-23 5020
MATT-CENTER TORSTEN LIJA
MOTALA 0141-588 77
MJÖLBY GOLVBELÄGGNING AB
MJÖLBY 0142-180 20
PETTERSSONS SADELMAKERI & GOLV AB
VADSTENA 0143-107 25
VADSTENA GOLVINTERIÖR AB
VADSTENA 0143-102 83
ÖSTGÖTA GOLV AB, LINKÖPING 013-31 44 30

VÄSTMANLANDS LÄN (U)

BJÖRNS GOLV SERVICE, TÄRNÖSÖ 0292-507 47
BÄCK GOLV I VÄSTERÅS AB
VÄSTERÅS 021-35 65 00
FÄGERSTA FÄRG & GOLVINTERIÖR AB
FÄGERSTA 0223-150 00
FÄGERSTA GOLVTJÄNST AB, FÄGERSTA 0223-132 48
GOLV & TAK, AB, VÄSTERÅS 021-81 00 80
HERO-HUS AB, SALA 0224-120 54
KUNGSSÖRS GOLV & KAKEL AB
KUNGSSÖR 0227-142 37
L-E GOLV AB, HALLSTAHAMMAR 0220-140 60
LINDGRENS GOLV & VÄGG AB
KÖPING 0221-102 42
MÄLARGOLV I VÄSTERÅS AB
VÄSTERÅS 021-81 10 40
R F GOLVENTREPENAD AB/RUNES
FÄRG, VÄSTERÅS 021-30 03 20

Fogfria våtrum

Med horisontell väggsättning får du en fogfri vägg. Därmed har du tjänat mycket – du har eliminerat en möjlig läckagerisk. Den två meter breda väggmattan överlappar golvmattans uppvik. Den matchande vattentäta bården täcker väggen upp till taket och lappar i sin tur över väggmattan enligt paraplymetoden. Horisontell väggsättning är en utmärkt metod för att bygga det säkra våtrummet. (För bästa resultat bör GVK-förutsättningarna följas.)

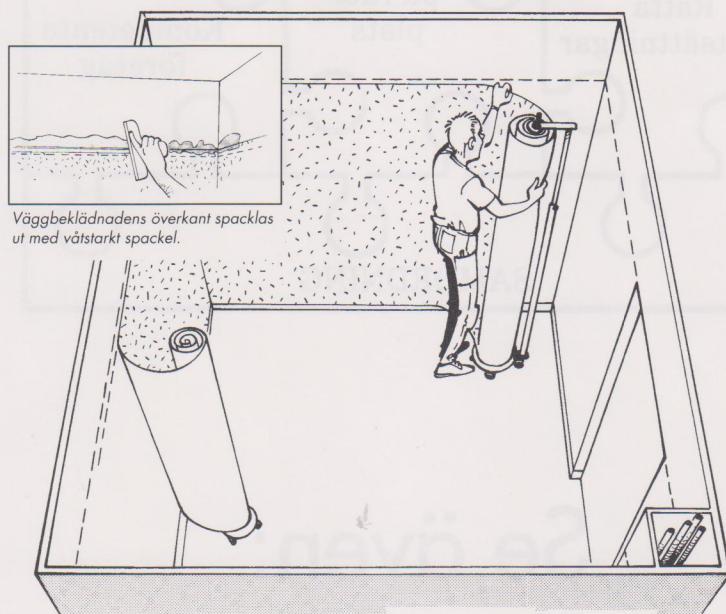

Horisontell väggsättning är enkel med speciellt framtagna hjälpmedel.

