

BSAB:MFK.211, MJK.1121, 1122

AFC.22, YSC.1

Utgiven: 2003-07-01

(Ersätter 2002-12-01)

# Säkra våtrum

## – yt- och tätskikt/plast

### Råd och anvisningar

JULI 2003  
Utgåva XVII



I GVK ingår: HSB Riksförbund; Riksbyggen; VVS-Installatörerna;  
Sveriges Allmännyttiga Bostadsföretag, SABO; Sveriges BostadsrättsCentrum SBC;  
Fastighetsägarna Sverige; Villaägarnas Riksförbund samt  
Golvbranschens Riksorganisation, GBR.

# Innehåller:

Detta är GVK	2
GVK-auktorisation – kompetenskrav – tätskikt/plast	3
GVK-förutsättningar - tekniska råd och anvisningar	4
Skiss	7
Att beakta vid tekniska beskrivningar	8
GVK-auktoriserade företag – behörighet	9
Kvalitetssäkringsdokument	10
Stickprovskontroller	11
Branschstandard	12
Branschgodkända produkter	13
Horisontell väggsättning	13
Förslag till upphandlingstext och -kontroll/Intyg AFC.22	14
Exempel på Intyg / GVK-auktorisation	14
Provning av vattentäthet i våtrum enligt HusAMA 98/YSC.1	15
Förteckning GVK-auktoriserade företag	16

## Detta är GVK

GVK är en stiftelse där stora bygg Herrar, förvaltare och entreprenörer ingår. Dessa har som gemensamt mål att komma till rätta med vatten-skadorna i våra våtrum. Detta mot bakgrund av de stora skadekostnader som bristfälligt utförda tätskikt i våtrum medfört under årens lopp.

Verksamheten administreras genom stiftelsens bolag, AB Svensk Våtrumskontroll.

GVK introducerades 1988 och omfattar arbeten med golvbeläggningar och väggbeklädnader av plast och keramiska material.

GVK innebär säkra våtrum genom:

- auktoriserade företag med specialutbildad personal för våtrumsarbeten
- färdiga byggnadsbeskrivningar för hur underlaget skall vara beskaffat innan tät-/ytskikt appliceras/monteras, de s k GVK-förutsättningarna
- branschgodkända produkter/konstruktioner
- ständiga kvalitetskontroller på utförda arbeten i våtrummen genom GVK:s länskontrollanter

Genom GVK har en samordning skett och en helhetssyn kunnat anläggas på hur ett tätt våtrum skall utföras. De återkommande kontrollerna bidrar till att bibehålla en hög kvalitet i utförandet och ger en kontinuerlig erfarenhetsåterföring för ständiga förbättringar avseende våtrumsinstallationer.

# GVK-

# auktorisation

## för arbeten med beläggningar och beklädnader av plast

För att ett företag skall erhålla GVK-auktorisation krävs specialutbildning av arbetsledare och golvläggare. Efter godkända prov utfärdas personliga behörighetsbevis (ID-kort) utställda på det auktoriserade företaget. Se även broschyren **SÄKRA VÅTRUM tätskikt/keramik**.

### **GVK-utbildningen ger dokumenterad kunskap om:**

- GVK-förutsättningarna, råd och anvisningar för hur underlaget skall vara beskaffat (baserade på gällande byggregler i BBR, Hus AMA 98, RA 98 Hus och AMA-nytt).
- GBR:s branschregler för beläggningar och beklädnader av plast.
- Montering/applicering av beläggningar och beklädnader av plast enligt leverantörens dokumenterade monteringsanvisningar.
- GVK:s kvalitetssystem med rutinerna för förkontroll av underlag, dokumenterad egenkontroll och externa stickprovskontroller.

### **Hjälpmaterial för beställare/beskrivare**

I denna broschyr finns **GVK-förutsättningar**, som är råd och anvisningar för hur underlaget skall vara beskaffat *innan* yt- och tätskikt på golv och vägg monteras.

**OBS!** Vid upprättandet av byggnadsbeskrivningar för ROT-objekt kan GVK-förutsättningarna uppfyllas i de flesta fall. I de fall det inte är möjligt bör avsteg från GVK-förutsättningarna tydligt anges vid upphandlingen.

Se förslag till upphandlingstext och upphandlingskontroll samt kontroll och provning i broschyren.

Vi hoppas att dessa Råd och Anvisningar skall vara till stor nytta för beställare och beskrivare av våtrum.

# GVK- förutsättningar – yt- och tätskikt/plast

Ingen installation blir bättre än underlaget medger.

Det är alltså viktigt att gällande GVK-förutsättningar följs.

Ändringar som införts i förhållande till tidigare utgåva, Mars 2001, har markerats med marginallinje.

*OBS! Hur montering av beläggningar och beklädnader av plast i detalj skall utföras framgår av resp. leverantörs dokumenterade monteringsanvisning. (Se "Att beakta vid tekniska beskrivningar").*

## GOLV

### 1. Rörgenomföringar

Förutom avloppsrör och golvbrunnar skall alla andra rörgenomföringar i golvets tätskikt undvikas.

Där rörgenomföringar i golv förekommer skall:

- avstånd mellan rör (rörhylsor) samt mellan rör (rörhylsor) och vägg vara minst 40 mm (OBS! EJ c-mått) (VVS AMA98/PPC.32).
- håltagning för rör (rörhylsor) vara så dimensionerade att mellanrum inte förekommer.
- uppskjutande rör vara fast förankrade och fixerade samt rörhylsor avslutade ca 50 mm över färdigt golv. (VVS AMA98/PPC.32)
- koppling på rörledning genom golv placeras minst 100 mm och högst 150 mm från färdigt golv där stos är föreskriven. (VVS AMA98/PPC.32)
- avloppsstosar/rör sticka upp minst 40 mm över färdigt golv samt vara så utformade att mattan kan anslutas vattentätt mot dessa (uppvik ca 15 mm) (VVS AMA98/PPC.3211).

### 2. Golvbrunn

I duschplats och under badkar får inga andra genomföringar än golvbrunn förekomma.

- Golvbrunnar skall vara fast förankrade, i våg samt i nivå med färdigt golv. Minsta avstånd från vägg skall vara 200 mm. (VVS AMA98/PRB.1)
- Golvbrunnar skall uppfylla kraven enligt NKB:s produktregler nr 17, vilket bl.a. innebär att mattan skall kunna anslutas vattentätt. (VVS AMA98/PRB.1)

**Hur plastmattan anslutes tätt till golvbrunn skall framgå av resp. golvbrunnsleverantörs dokumenterade monteringsanvisningar.**

**Beakta placering av golvbrunn vid badkar så att god rensbarhet finns.**

### 3. Underlaget

- Underlaget skall vara rent, torrt och jämnt samt fritt från sprickor och vidhäftningsförsämrande fläckar.
- Underlaget skall uppfylla angivna toleranser för buktighet enligt Hus AMA 98, tabell 43.DC/-1.
- Underlag av skivmaterial skall innehålla 8% fuktkvot (vilket motsvarar 50% RF vid +20°C).
- Eventuella håligheter mellan golv och vägg skall vara utspacklade.
- Vid spackling skall spackelmana uppfulla krav enligt Hus AMA 98/MF.
- Betongunderlag skall ha max 85% RF.
- Fall mot golvbrunn:
  - skall vara minst 1:50 vid duschkorts och under badkar samt på dolda eller svåråtkomliga ytor där det finns risk för utläckande vatten eller vattenspill.
  - skall på övriga ytor luta jämnt mot golvbrunn och utföras utan försänkning i t.ex. duschkorts.


Sarg e.d. kring duschkorts bör undvikas.

### 4. Golvvärme

- Plastmatta får inte kontinuerligt utsättas för högre temperatur än 30°C då missfärgningar eller andra förändringar av materialet annars kan uppstå.
- Där värmeslingor förekommer i betongbjälklag, i platta på mark etc. (nyproduktion), skall värmen vara påkopplad minst en (1) månad före golvläggning (avser byggfukt – ej tillskjutande fukt).
- Vid montering av plastmatta skall golvvärmen stängas av minst 24 timmar innan arbetet kan påbörjas. Golvvärmen får kopplas på först sju (7) dygn efter avslutad montering.
- Montering och installation av elvärmekabel skall göras av behörigt installationsföretag.

### 5. Dörröppningar

Dörrkarm och tröskel bör monteras i liv med våtrumsvägg. Välj därför i första hand karmbredd lika väggtjocklek (se figur).

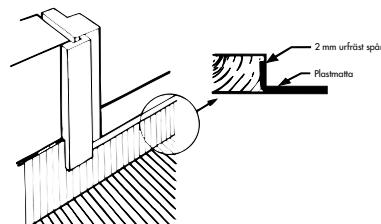

FIGUR RA MFK/1

### 6. Montering/Utförande – Golvbeläggningar

- Att beakta vid tekniska beskrivningar  
Se MFK.211 Vattentät golvbeläggningar av plastmattor
- Ange om dokumenterad egenkontroll skall utföras enl. GVK:s kvalitetsdokument

## VÄGG

### 8. Rörgenomföringar

Rörgenomföringar i plats för dusch och badkar skall undvikas.

Vid rörgenomföringar skall:

- håltagning för rör vara så dimensionerad att mellanrum inte förekommer.
- utskjutande rör vara fast förankrade och fixerade. (VVS AMA98/PPC.32)
- avstånd mellan rör och vägg vara minst 40 mm.
- väggbricka monteras.
- tätningsutförande med väggbricka som ger säker täthet, t.ex. RSK 85301-, 85306-, 85307- eller likvärdig sådan med d:o funktion avseende täthet.

### 9. Underlaget

- Underlaget skall vara rent, plant och torrt samt fritt från sprickor och vidhäftningsförsämrande fläckar.
- Underlaget skall vara fritt från sådana hinder som försvårar monteringen av väggbeklädnaden.
- Underlaget (inkl. vinklar/hörn) skall uppfylla angivna toleranser för buktighet och lutning enligt Hus AMA98 – se tabell för aktuell väggtyp i AMA:s byggdelsavsnitt.
- Underlag av skivmaterial skall innehålla 9% fuktkvot (vilket motsvarar 60% RF vid +20°C).
- Sugande underlag, t.ex. spånskivor, skall förstrykas (primas) med utspätt lim (1:4).
- Före montering av väggmaterial på sockel av uppvisat plastmatta, skall sockelns överkant utspacklas och slipas.
- Vid spackling skall våtstarkt spackel användas.

### 10. Montering/Utförande – Väggbeklädnader


- Att beakta vid tekniska beskrivningar  
Se MJK.1121 och 1122.
- Ange om dokumenterad egenkontroll skall utföras enl. GVK:s kvalitetsdokument.

#### EFTER MONTERING

Viktiga saker att tänka på är:

- att limfilmen får torka ut innan våtrumsbeklädnaden utsätts för vattenbegjutning. På sugande underlag t.ex. gips är torktiden ca 2 dygn. På tätta underlag är torktiden ca 7 dygn (vid +18°C, RF 30-60%).
- att infästningar av VVS-armatur etc utförs med rekommenderade tätningsmedel (se rubriken Rörgenomföringar ovan).
- att skötselråd monteras på lämpligt ställe eller ges till beställaren.

# UTDRAG UR GVK-FÖRUTSÄTTNINGARNNA - YT- OCH TÄTSKIKT/PLAST - 2003

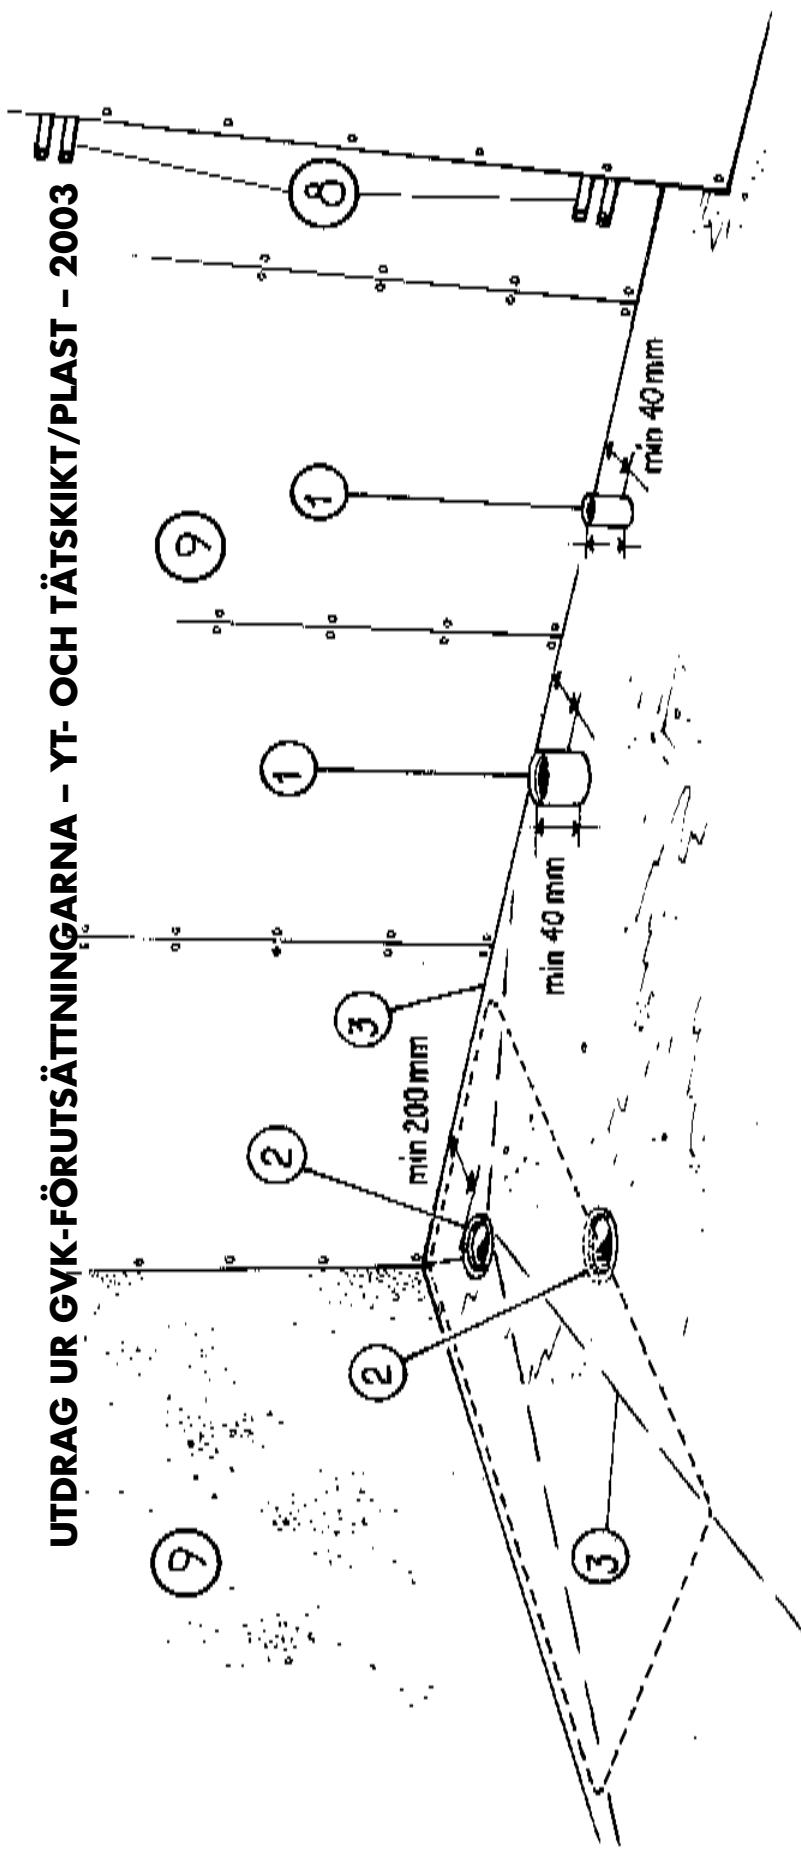

## GOLV 1. RÖRGENOMFÖRINGAR

- Vattenledningar/rör bör förläggas i trumma/schakt
- Om vattenledningar/rör bryter golvens tätsikt, skall avståndet mellan rören samt mellan rör och vägg vara minst 40 mm (se VVS AMA 98/PPC.32)
- Avloppsrör/stosar skall ha minsta höjd om 40 mm över färdigt undergolv samt 40 mm mellan rör och vägg så att tätsikt kan vikas upp ca 15 mm (VVS AMA 98/PPC.3212)

## 2. GOLVBRUNN

- Golvbrunnar skall vara fast förankrade, i väg samt i nivå med färdigt undergolv för applicering av tätsikt (VVS AMA 98/PRB.1)
- Beakta annan placering vid badkar
- Beakta golvbrunnens placering för god rensbarhet
- Minsta avstånd från vägg skall vara 200 mm

## 3. UNDERRÄCKT

- Ev. härligheter mellan golv och vägg skall vara utspacklade
- Fall mot golvbrunn i värvon
- Skall på övriga ytor luta jämnt mot golvbrunn
- \* Beakta att en ”önödig” lång fallsträcka kan trycka ned brunnen för djupt bärklaget eller ge för höga frösklar (RA 98 Hus/MBE.1212)

## VÄGG 8. RÖRGENOMFÖRINGAR

- Vattenledningar/rör bör förläggas i trumma/schakt
- Vid rörgenomföringar skall utsiktande rör vara fast förankrade och fixerade samt så placeraade att det inte hindrar montering av tätsikt (VVS AMA 98/PPC.3)

## 9. UNDERRÄCKT

- Underräcket skall vara rent, plant och torrt samt fritt från sprickor
- Underräcket skall avseende hukrighet och lutning uppfylla Hus AMA 98. (se byggedelsavsnittet för aktuell vägtyp)
- Underräcket skall vara fritt från sådana hinder som försvarar applicering av tätsikt och försieglingar
- Betongväggar skall vara gjutna mot slät form och breddspacklade med spackel som är fuktärligt
- Puts – ytjämnhet motsvarande minst släputsad yta med putsstruktur 1–2 enligt avsnitt LBS i Hus AMA 98 (Hus AMA 98/MB)
- Gipsskivor skall ha hög fuktstabilitet samt vara monterade enligt leverantörens anvisningar
- Ytskador skall vara utlagade med gipsspackel

# Att beakta vid tekniska beskrivningar

När beställaren/byggherren anlitar GVK-auktoriserade företag för utförande av våtrumsentreprenader och upprättar bygghandlingar baserade på AMA kan lämpligen följande förslag till standardtext tas in i BSAB-systemet enligt gällande koder och rubriker.

## MFK.211 Vattentäta golvbeläggningar av plastmatta

Plastmattan skall vara en Golvbranschgodkänd produkt enligt förteckning i den senaste utgåvan av SÄKRA VÅTRUM – tätskikt/plast.

Monteringen skall utföras enligt aktuell leverantörs dokumenterade monteringsanvisning. Plastmattan skall då vikas upp på vägg minst 100 mm. Dock skall plastmattan vikas upp minst 130 mm då väggbeklädnad utgörs av fogplattor.

Hur plastmattan anslutes tätt till golvbrunn (typgodkänd enligt NKB Produktregler nr 17) skall framgå av golvbrunnsleverantörens dokumenterade monteringsanvisning.

**Arbetet med tätskikt av plastmatta skall utföras av behörig personal som är anställd hos ett GVK-auktoriserat företag.**

## MJK.1121 Vattentäta beklädnader av plastmatta med vertikalt monterad våd

Plastmattan skall vara en Golvbranschgodkänd produkt enligt förteckning i den senaste utgåvan av SÄKRA VÅTRUM – tätskikt/plast.

Monteringen av våder skall utföras enligt aktuell leverantörs dokumenterade monteringsanvisning.

**Arbetet med tätskikt av plastmatta skall utföras av behörig personal som är anställd hos ett GVK-auktoriserat företag.**

## MJK.1122 Vattentäta beklädnader av plastmatta med horisontalt monterad våd

Plastmattan skall vara en Golvbranschgodkänd produkt enligt förteckning i den senaste utgåvan av SÄKRA VÅTRUM - tätskikt/plast.

Monteringen av våd inklusive bård skall utföras enligt aktuell leverantörs dokumenterade monteringsanvisning.

**Arbetet med tätskikt av plastmatta skall utföras av behörig personal som är anställd hos ett GVK-auktoriserat företag.**

# GVK- auktoriserade företag

## För GVK-auktorisation krävs att företaget:

- har behörig personal (kan styrkas med behörighetsbevis)
- anmäler varje våtrumsinstallation till GVK
- accepterar stickprovskontroller av utförda tätskiktsarbeten

## GVK-auktorisationen kan vara av tre slag:

- för yt- och tätskikt/plast
- för både yt- och tätskikt/plast och tätskikt/keramik
- för tätskikt/keramik

Länsvis förteckning över auktoriserade företag för arbeten med beläggningar och beklädnader av plast och keramik finns i slutet av broschyren. För aktuell förteckning över auktoriserade företag tätskikt/keramik, se broschyren SÄKRA VÅTRUM - tätskikt/keramik.

Se även [www.gvk.se](http://www.gvk.se)

**OBS!** Vid yrkesmässiga objektupphandlingar – uppmärksamma även AFC.22 *Underentreprenörer* och INTYG för upphandlingskontroll samt kontroll och provning enligt AMA/YSC.1 i broschyren.





# GVK:s stickprovs- kontroller

De auktoriserade företagen anmäler samtliga våtrum till GVK. GVK har särskilt utbildade kontrollanter i varje län som löpande utför kontroller på de auktoriserade företagens anmeldda våtrumsproduktion.

Utförda kontroller noteras på en särskild blankett (kontrollrapport) som omgående efter utförd kontroll överlämnas till beställaren, med kopia till GVK och det auktoriserade företaget.

Täthetskontroll av fogar på golvbeläggningar och väggbeklädnader av plast kontrolleras med GVK-pumpen, SS 92 36 21.

I samband med keramiska beläggningar och beklädnader kontrolleras tätskiktet okulärt i enlighet med respektive leverantörs dokumenterade monteringsanvisningar. OBS! Kontroll av tätskikt skall utföras innan keramiken monteras.

Hur underlaget skall vara beskaffat avseende bl.a. fall mot golvbrunn, väggars buktighet och lutning etc framgår av GVK-förutsättningarna.

GVK:s kontinuerliga kontroller vidmakthåller en hög kvalitet på utförda våtrumsarbeten samt ger viktig information om funktion och beskaffenhet hos:

- underlaget
- VVS-installationer
- tätsiktsprodukter och -konstruktioner

Detta ger en ökad kunskap och därmed säkra våtrum.

GVK:s kontroller är slumpmässigt utvalda och utförs av respektive länskontrollant. Kontrollerna administreras av AB Svensk Våtrumskontroll som är ett dotterbolag till GVK.

Kontroller av utförda GVK-arbeten kan också beställas särskilt och bekostas då av beställaren.

# Branschstandard

## för beläggningar och beklädnader av plast i våtutrymmen

### **GOLV & VÄGG**

Golvbranschens Riksorganisation (GBR:s) branschstandard för plastgolv och -väggar i våtrum är ett resultat av Boverkets uppmaning till byggbranschens organisationer att ta fram branschregler för tätskikt i våtrum. Branschstandarden omfattar, förutom materialkrav/provningsmetoder, även regler för utförandet av arbetet/monteringen.

GBR:s branschstandard gäller för plastgolv och -väggar i utrymmen där direkt vattenbegjutning, stank eller annan fuktpåverkan förekommer. Avsikten är att begränsa risken för skada på byggnadsdelar och andra olägenheter till följd av verksamhet med vatten.

GBR:s branschstandard omfattar två delar:

#### **I Materialkrav för yt- och tätskikt**

- Klass VT = vattentätt
- Klass VA = vattenavvisande

Branschstandarden är anpassad till den nya Europa-normen (SS-EN). Materialkraven i GBR:s branschstandard överensstämmer med de som anges under MFK.2, MJK.111 och MJK.112 i Hus AMA 98.

Provning utförs av bl.a. Sveriges Provnings- och Forskningsinstitut, SP.

#### **II Monteringsanvisningar**

Monteringsanvisningarna är uppställda efter en i branschstandarden angiven mall med aktuellt datum.

Produktspecifika texter, s.k. ”passa-ihop-system”<sup>1</sup> är markerade inom ram. Monteringsanvisningarna innehåller bl.a. följande:

- Hur produkten skall monteras
- Vilket lim och spackel som får användas
- Max RF<sup>2</sup> och fuktkot i % avseende underlag
- Vilka golvbrunnar som får användas
- Vilka avlopps- och rörstosar som får användas
- Vilka förseglingssystem som får användas

Igenkänningsmärken finns på de produkter med monteringsanvisningar som provats och konstaterats motsvara de krav som ställs i GBR:s branschstandard.



<sup>1</sup> Kompatibla system, d.v.s. att produkterna är utprovade och anpassade till varandra

<sup>2</sup> RF = Relativ Fuktighet

# Branschgodkända produkter

Följande produkter uppfyller branschstandardens krav och har erhållit märket "GBR-GODKÄND PRODUKT".

\*) Finns i mönster för horisontell väggsättning

\*\*) Även plastmatta som tätskikt under keramika material. Se dock förutsättningarna för sådan konstruktionslösning i broschyren SÄKRA VÅTRUM tätskikt/keramik

**VÄGG** 2003-07-01

Klass VT – trådsvetsbara



FÖRETAG

FÖRETAG	PRODUKTER	PRODUKTER
ARMSTRONG	SLITER VÄGG*	SLITER VÄGG OCH BÅRD* **
FORBO FLOORING AB	ONYX* **	
TARKETT SOMMER AB	AQUARELLE VÄGGMATTA * 1 mm	BALADE VÄGG*

Klass VT – planfogbara

FÖRETAG

FÖRETAG	PRODUKTER	PRODUKTER
DUNGEN AB	ALBATROSS	CONTRACT**
ECO AB	ARCTIC FJORD	OCEAN PACIFIC

**GOLV** 2003-07-01

Klass VT – trådsvetsbara





FÖRETAG

FÖRETAG	PRODUKTER	PRODUKTER
ALTRO-NORDIC AB	ALTRO SAFETY T20/TIM20 (2,0 mm) ALTRO SAFETY VM15 (1,5 mm) ALTRO SAFETY VM20 (2,0 mm) ALTRO SAFETY D25 (2,5 mm) ALTRO SAFETY IM20 (2,0 mm)	ALTRO SAFETY X25 (2,5 mm) ALTRO SAFETY IM25 (2,5 mm) ALTRO SAFETY K30 (3,0 mm) ALTRO SAFETY K35 (3,5 mm) ALTRO SAFETY X40 (4,0 mm)
ARMSTRONG	CONTRACT INTERIOR** DLW/DELIPLAN** SAFEGUARD** SAFEGUARD DESIGN** SAFEGUARD HYDRO**	SAFEGUARD STOPP** TRANSLATIONS** VÅTER ELIT**
FORBO FLOORING AB	AQUALON PACIFIC** AQUALON PLUS	AQUALON RELIEF SAFESTEP R
TARKETT SOMMER AB	AQUARELLE VÅTRUMSGOLV 1,5 mm BALADE GOLV EMINENT 2,0 mm EMINENT SAFE.T	GRANIT 2,0 mm GRANIT MULTISAFE OPTIMA VÅTRUM 1,5** och 2,0 mm TITAN PLUS SAFE T. 2,5 mm TITAN SAFE T. 2,0 mm

## Fogfria våtrum

Med horisontell väggsättning får du en fogfri vägg. Därmed har du eliminaterat en möjlig läckagerisk. Den två meter breda väggmattan överlappar golvmattans uppvik. Den matchande vattentäta bården täcker upp till taket och lappar i sin tur över väggmattan enligt paraplymetoden. Horisontell väggsättning är en utmärkt metod för att bygga det säkra våtrummet.

För bästa resultat beträffande underlaget bör GVK-förutsättningarna följas. Vad beträffar monteringen - se leverantörens dokumenterade monteringsanvisningar.

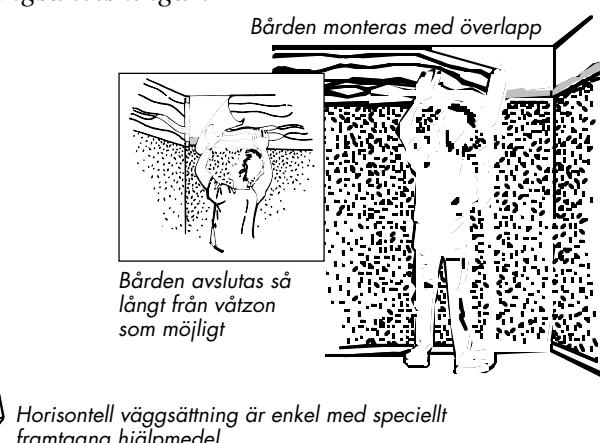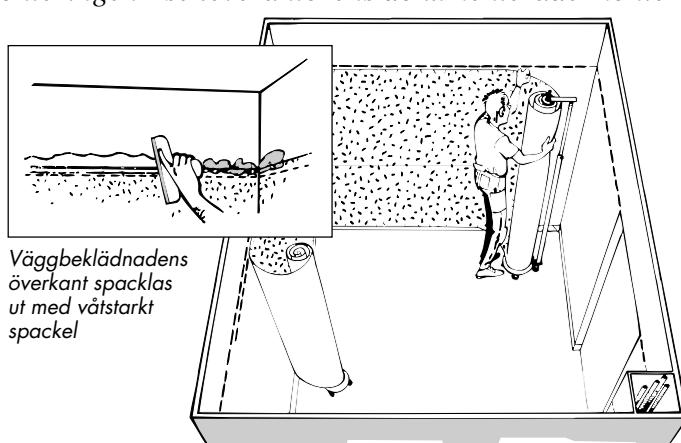

BSAB: AFC.22  
YSC.1  
Utgiven: 2000-03-01

# Förslag till standardtext GVK

När beställaren/byggherren anlitar GVK-auktoriserade företag för utförande av våtrumsentreprenader och upprättar bygghandlingar baserade på AMA kan lämpligen följande förslag till standardtext i AF-delen tas in:

## AFC.22 Underentreprenörer

Entreprenören skall anlita ett företag som Golvbranschens Våtrumskontroll, GVK, auktoriserat för att utföra tätskikt på golv och vägg med

- plastmattor och plastbeklädnader, i våtutrymmen
- keramiska beläggningar och beklädnader, i våtutrymmen

Entreprenören skall tillställa beställaren intyg, utfärdat av AB Svensk Våtrumskontroll, om

- GVK-auktorisation
- att våtrumsanmälan insänts till GVK

innan arbeten med beläggningar och beklädnader påbörjas.

## Kommentarer: Upphandlingskontroll/Intyg AFC.22

Dokumentet nedan på denna sida infordras som upphandlingskontroll i beställarens/byggherrens kvalitetsplan i de fall beställaren föreskrivit upphandling av ett GVK-auktoriserat företag.

**Genom att infordra intyget får beställaren en skriftlig bekräftelse på att företaget är GVK-auktoriserat vid den aktuella tiden och att objektet är anmält till GVK för stickprovskontroll innan arbetena påbörjas:**



## Dokumenterad egenkontroll GVK

När beställaren önskar att entreprenören som utför våtrumsarbetena skall utföra dokumenterad egenkontroll enligt GVK:s kvalitetssystem på sid 10 och upprättar bygghandlingar baserade på AMA, kan följande förslag till standardtext tas in:

### **YSC.1 Provning i hus (tätskikt/plast)**

Provning av vattentäthet i våtrum


- x% av det totala antalet våtrum skall kontrolleras enligt GVK:s kvalitetsdokument, dock minst y st.
- Kontrollerna skall omfatta punkterna 11-19 (golv) och 21-25 (vägg).
- Täthetskontroll skall utföras på fogar enligt SS 923621 och avse punkterna 12, 14 o 15 (golv) och 22 (vägg)
- Övrig kontroll skall ske okulärt
- Kontroll/provning skall redovisas enligt GVK:s kvalitetsdokument

### **YSC.1 Provning i hus (tätskikt/keramik)**


Provning av vattentäthet i våtrum

- X% av det totala antalet våtrum skall kontrolleras enligt GVK:s kvalitetsdokument, dock minst y st.
- Kontrollerna skall omfatta punkterna 31-36 (golv) och 40-46 (vägg) och utföras okulärt.
- Plastmatta/plastvägg som utgör tätskikt skall täthetskontrolleras på fogar enligt SS 92 36 21 och avse punkterna 12, 14 och 15 (golv) och 22 (vägg)
- Kontroll/provning skall redovisas enligt GVK:s kvalitetsdokument

## GVK-pumpen – SS 923621

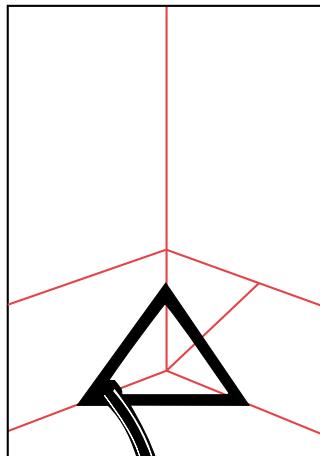

Med GVK-triangeln kontrollerar du fogen i innerhörn, i vinkel mellan vägg och golv.

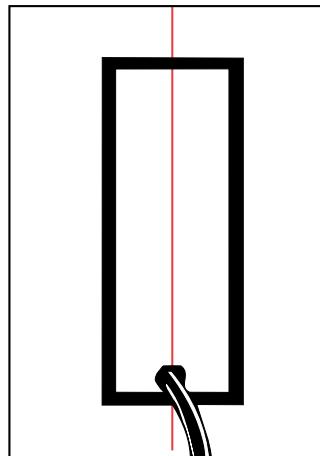

Med GVK-rektangeln kontrollerar du fogar på vägg och golv.

2003-07-01/449 st

(Ersätter 2002-12-01)

# GVK-Auktoriserade företag

Vid yrkesmässiga objektupphandlingar – uppmärksamma även AFC.22  
*Underentreprenörer och INTYG för upphandlingskontroll samt kontroll och provning enligt AMA/YSC.1.*

Förteckningen nedan anger om företaget är auktoriserat för:

- P = Plast
- K = Keramik
- PK** = Plast och Keramik

## Blekinge (K)

PK	Färghuset Österport	KARLSHAMN	0454-30 18 60
P	Hindriksons Färg & Golv AB, B.L.	RONNEBY	0457-160 60
P	Holje Golv AB	OLOFSTRÖM	0454-910 70
PK	Jämjö Golv AB	JÄMJÖ	0455-590 00
P	Kallinge Golvjänst AB	KALLINGE	0457-243 84
P	Lyckeby Golvservice	LYCKEBY	0455-263 51
P	Ronneby Golv AB	RONNEBY	0457-106 29
P	Sandå Projekt Golv AB	KARLSKRONA	0455-30 71 20

## Dalarna (W)

P	B-O Måleri & Golv AB	FALUN	023-282 05
PK	BBM i Borlänge AB	BORLÄNGE	0243-22 41 20
PK	Bergslagens Golvservice AB	LUDVIKA	0240-817 34
P	Börjes Byggnads AB, Nya	RÄTTVIK	0248-110 80
PK	Frippeps Golv & Byggnadsvor AB	AVESTA	0226-587 00
PK	Färgbröderna i Malung AB	MALUNG	0280-135 60
PK	Golv & Vägg i Mora AB	MORA	0250-131 55
P	Golvab i Borlänge AB	BORLÄNGE	0243-131 35
PK	Golvinteriör i Ludvika AB	LUDVIKA	0240-143 30
PK	Golvläggarna Hansson & Sandmark	ORSÅ	0250-445 77
PK	Krylbo Golv AB	KRYLBO	0226-612 73
PK	Nääs Golv Måleri Färg AB	MORA	0250-136 62
K	Tunabyggen Service AB	BORLÄNGE	0243-733 00

## Gotland (I)

PK	GolvKula	LÄRBRO	0498-22 55 15
PK	Karlströms Golv AB	VISBY	0498-27 90 05
P	L-Golv HB	SLITE	0498-220 933
P	Parkegg Golv Gustaf Håkansson, AB	VISBY	0498-21 82 00
P	Sudergolv AB	HEMSE	0498-48 03 06

## Gävleborg (X)

P	Bygg- & Golvjänst i Gävle AB	GÄVLE	026-51 58 20
PK	Engstrands Golvfirma AB, Albert	VALLSTA	0278-452 20
P	Forsviks Golv & Färg	BJURÅKER	0653-150 98
P	Golv o Heltäckande Eriksson	GÄVLE	026-12 15 18

P	Golvkonsult i Gävle AB	GÄVLE	026-12 03 30
P	Golvläggaren i Valbo AB	VALBO	026-13 03 54
PK	Hagmans Golv & Färg AB	LIJSDAL	0651-100 14
PK	Hälsinge Golv AB	HUDIKSVALL	0650-100 23
PK	Jannes Golv i Hudiksvall AB	HUDIKSVALL	0650-177 60
PK	Leanders Golv AB	ALFTA	0271-551 18
PK	Oves Golv & Färg AB	LIJSDAL	0651-71 17 20
PK	Palmbergs Golvservice AB	SANDVIKEN	026-25 99 80
P	Persons Golv AB, S	SANDVIKEN	026-27 27 01
P	Stefanssons Golv AB	VALBO	026-13 00 83
P	Wikströms Golv	IGGESUND	0650-203 19
K	Växbo Entreprenad AB (VEAB)	BOLLNÄS	0278-66 60 66

## Halland (N)

PK	Asproths Golvservice AB	HALMSTAD	035-16 65 90
P	Fem Mans Golv AB	HALMSTAD	035-17 32 40
P	Golvbolaget BL Erixson i Halmstad AB	HALMSTAD	035-21 94 55
PK	Golvbolaget Persson & Co AB	FALKENBERG	0346-104 60
P	Golvcenter Bengt Svensson AB	KUNGSBACKA	0300-141 52
P	Golvhuset i Varberg AB	VARBERG	0340-160 70
PK	Golvteamet i Halmstad AB	HALMSTAD	035-15 64 90
P	Golvteamet i Varberg AB	VARBERG	0340-846 82
PK	Halmstads Golvservice, AB	HALMSTAD	035-401 05
PK	Kungsbacka Golv AB	KUNGSBACKA	0300-180 75
P	Oves Golv i Falkenberg AB	FALKENBERG	0346-139 82
P	Pilon Golv & Byggservice, AB	VESSIGEBRO	0346-77 30 21
P	Sandå Projekt Golv AB	HALMSTAD	035-16 98 00
P	Skottorps Golv & Måleri AB	LAHOLM	0430-208 29
P	Vagnvägens Bygg AB	VARBERG	0340-67 54 20

## Jämtland (Z)

PK	Bräcke Bo-Service AB	BRÄCKE	0693-711 77
P	Nyströms Kakelaffär AB, H.	ÖSTERSUND	063-51 77 60
PK	PEAB Sverige AB	ÖSTERSUND	063-55 11 51
PK	SB Golv & Kakel AB	ÖSTERSUND	063-51 60 15



P	Erikssons Golv AB, Stig	ÄLVSJÖ	08-86 06 70
P	Fruängens Golv AB	ÄLVSJÖ	08-749 50 47
P	Golv 2000 AB	FARSTA	08-94 00 25
P	Golv-Essen AB	HANINGE	08-741 17 13
P	Golv-Ove i Norrtälje AB	NORRTÄLJE	0176-26 96 60
P	Golvalliansen S & V KB	TÄBY	08-732 50 49
P	Golvfirma Å. Alexandersson	HUDDINGE	08-774 93 84
PK	Golvmästarna i Järfälla AB	JÄRFÄLLA	08-580 381 90
PK	Golvprojekt Inred AB	SALTSJÖBÄDEN	010-212 48 69
PK	Golvjänst G Enderberg AB	SORUNDA	08-530 444 10
PK	Golvuppraget i Stockholm AB	ENSKEDEDELEN	08-643 41 00
P	Hellberg & Nilsson Golv i Stockholm	HÄGERSTEN	08-744 22 88
P	Holst Golv-Servcie HB	GRÄDDÖ	0176-407 10
P	ICG Golv AB	BÄLSTA	08-761 53 05
PK	Intreprenör AB	SOLNA	08-734 64 00
P	LD Golv & Kakel AB	ÅKERSBERGA	08-540 61 800
P	Lind Golv AB, Olle	STOCKHOLM	08-640 02 50
P	Lindman AB, Nils	STOCKHOLM	08-652 33 40
P	Lundbäck AB, Sigvard	ÄLVSJÖ	08-99 49 30
PK	Lövqvist Golvbeläggningar AB, Helmer	HÄGERSTEN	08-18 52 00
P	Matt Jacob i Järfälla AB	JÄRFÄLLA	08-584 105 20
P	Mattexpert S. Persson AB	STOCKHOLM	08-645 94 10
P	Mattlagret i Bromma Anders Lundberg	BROMMA	08-80 60 60
PK	Mattlägger'n B. Ohlsson AB	ENSKEDE	08-641 99 00
PK	Miljögolv i Stockholm AB	SKARPNÄCK	08-661 02 30
P	Moderna Golv AB	SKOGÅS	08-771 61 54
PK	Måleri & Golv Nevlund AB	UPPLANDS VÄSBY	08-590 888 73
P	Måleri & Golvservice i Tyresö AB	TYRESÖ	08-742 20 18
PK	Märsta Vägg o Golv AB	MÄRSTA	08-591 149 50
PK	Nilsson & Co Golv och Badrum AB	SKÄRHOLMEN	08-740 80 30
P	Nilsson Golvservice AB, Peter	HUDDINGE	010-273 5581
PK	OMBY AB	BROMMA	08-25 87 40
P	P.S. Golv AB	TRÅNGSUND	08-93 87 87
P	Parkettgolv, AB	NORSBORG	08-531 770 15
P	PEHAB Bygg & Golv AB	SOLNA	08-82 57 83
PK	Rosersbergs Golv AB	MÄRSTA	08-594 407 00
P	Rydqvist Golv AB	UPPLANDS VÄSBY	08-590 828 73
PK	S.W. Fastighetservice	SUNDByBERG	08-98 90 99
P	S.V.G.T. Golv AB	TYRESÖ	08-31 12 76
P	Sandå Projekt Golv AB	BANDHAGEN	08-749 94 50
P	Sandå Projekt Golv AB	SÖDERTÄLJE	08-553 874 10
PK	Skuru Golvservice AB	SALTSJÖ-BOO	08-747 18 30
P	Stadens Golv AB	HUDDINGE	010-779 5400
P	Stockholms Golventreprenör Å. Lundberg	HÄsselby	08-89 31 70
PK	Svea Golv & Interiör AB	NACKA STRAND	08-718 00 36
PK	Svensk Golvinredning AB	TÄBY	08-622 61 85
P	Svensk Golvpartner AB	ENSKEDE	08-749 14 90
PK	Södra Stadens Golv & Vägg Entr. AB	TRÅNGSUND	08-609 08 03
P	Tarin Golv AB	NYNÄSHAMN	08-520 106 33
P	Timblads Målerifirma AB, O	STOCKHOLM	08-619 51 00
P	TJ Golvservice AB	UPPLANDS VÄSBY	070-620 48 21
P	Tumba Golvservice AB	TUMBA	08-530 326 11
P	Väsby Mattaffär AB, Nya	UPPLANDS VÄSBY	08-590 920 60
PK	Zenix Golvservice AB	BÄLSTA	0171-584 70
P	Älta Golvservice AB	BANDHAGEN	08-647 44 10
P	Östermans Golvjänst	HALLSTAVIK	0175-218 71

## Södermanland (D)

P	Brandners Nya Golv AB, Manne	ESKILSTUNA	016-13 72 66
PK	Bygg & Interiör i Katrineholm AB	KATRINEHOLM	0150-164 20
PK	City Golv AB, E. Anttila	ESKILSTUNA	016-12 80 19
PK	Forssjö Golv AB	KATRINEHOLM	0150-505 50
P	Gnesta Golv	GNESTA	0704-67 67 61
PK	Golvmaterial Hans Johansson AB	NYKÖPING	0155-21 19 00
PK	Interiör Golv & Vägg AB	STRÄNGNÄS	0152-179 79
P	Magnusson Golv AB, Lennart	TYSTBERGA	070-555 34 36
P	Mariefreds Mattjänst AB	MARIEFRED	0159-109 87
PK	Mattis Eftr. AB, Kurt	ESKILSTUNA	016-14 44 40
PK	Mälardalens Kakel och Klinkers AB	ESKILSTUNA	016-12 17 96
P	Nilson & Son Golv & Plattsättning	NYKÖPING	0155-20 52 55
P	Ollander & Pettersson Golv AB	KATRINEHOLM	0150-784 40
P	Rutin Golv Malmköping	MALMKÖPING	0157-210 00
PK	Vingåkers Golvservice AB	VINGÅKER	0151-51 18 49

## Uppsala (C)

P	Alundamålarna AB	GIMO	0173-400 24
PK	BBM i Uppsala AB	UPPSALA	018-65 13 50
PK	Dicks Bygg & Golv AB	UPPSALA	018-30 91 44
P	Ena Golv AB	ENKÖPING	0171-210 15
P	Golvbyrån i Uppsala AB	UPPSALA	018-12 79 22
P	Golvdiament AB	UPPSALA	018-24 38 80
PK	Golvteam i Uppsala AB	UPPSALA	018-65 80 70
P	Holm AB, Alfred	UPPSALA	018-15 00 75
P	Knivsta Golvmarknad HB	KNIVSTA	018-34 27 54
PK	PEAB Sverige AB	UPPSALA	018-65 02 00
PK	Skoglunds Golv Eftr. AB	SKUTSKÄR	0294-104 00
P	Tappers Mattor AB	STORVRETA	0174-134 42
P	Thigers Mattor AB	ALUNDA	0174-116 60
P	Tiers Golv AB	TIERP	0293-132 93
PK	Tobias & Kents Golv AB	ENKÖPING	0171-275 25
P	Z:as Golv	GIMO	0173-402 61

## Värmland (S)

P	Arvika Vägg- och Golventreprenader	ARVIKA	0570-190 65
PK	BBM i Karlstad AB	KARLSTAD	054-17 25 00
P	Erik's Golvservice	RANSÄTER	0563-520 50
P	Filipstads Golv & Måleri	FILIPSTAD	0590-143 01
PK	Färg & Golvcenter i Värmland AB	KARLSTAD	054-15 23 50
PK	Färg & Tapetjänst i Säffle AB	SÄFFLE	0533-109 88
PK	Golv & Väggmaterial i Kristinehamn	KRISTINEHAMN	0550-127 50
P	Golväster i J-Å Isacsson	HAMMARÖ	054-52 12 03
PK	Hall-Golv AB	KRISTINEHAMN	0550-823 29
P	Henriks Fåghus AB	SÄFFLE	0533-116 87
PK	LEBE Golv Entreprenader AB	KARLSTAD	054-18 29 51
PK	LJ Golvservice AB	KRISTINEHAMN	0550-560 37
P	Moelven ByggModul AB	SÄFFLE	0533-461 30
P	Runes Golv o Vägg	SÄFFLE	0533-190 36
P	Skiveds Golvjänst	FORSHAGA	054-718 28
P	TD Golv AB	ARVIKA	0570-161 68

## Västerbotten (AC)

P	AC Golv & Plattsättning AB	UMEÅ	090-14 38 00
PK	BL Interiör AB	UMEÅ	090-13 51 40
P	BM Golvjouren AB	UMEÅ	090-18 81 50
P	Carlssons Mattservice AB, SE	OBBOLA	090-281 56
PK	Färghuset i Lycksele Färg AB	LYCKSELE	0950-278 70
P	Golv & Väggkungen	LYCKSELE	070-310 71 21
P	Golv & Väggservice	UMEÅ	090-444 24
PK	Golvgaranti i Umeå AB	HOLMSUND	090-419 10
P	Sandå Projekt Golv AB	SKELLEFTEÅ	0910-71 77 00
PK	Sandå Projekt Golv AB	UMEÅ	090-15 26 86
P	Stens Golv & Färg AB	NORDMALING	0930-133 55
P	TL's Bygg o Rep	ROBERTSFORS	0934-160 85
P	Västerbottens Golvbeläggningar AB	UMEÅ	090-14 62 15

## Västernorrland (Y)

PK	Bergs Golv i Långsele AB	LÅNGSELE	0620-200 14
PK	BL Interiör i Örnsköldsvik AB	ÖRNSKÖLDSVIK	0660-178 30
P	BN Måleri & Golv AB	ÖRNSKÖLDSVIK	0660-167 40
PK	Bydalens Golv AB	SUNDSVALL	060-12 22 22
PK	CC Golv & Måleriservice Eftr. HB	NJURUNDA	060-306 98
P	Elitvaror Matthall AB	ÖRNSKÖLDSVIK	0660-837 00
PK	Golv Ettan AB	SUNDSVALL	060-14 17 70
P	Golvjänst Timrå AB	TIMRÅ	060-57 50 88
P	Granel & Bergström HB	NJURUNDA	060-351 41
PK	Hellstrands Golv AB	SUNDSVALL	060-15 90 05
PK	Larsson & Sjölander Golv AB	SUNDSVALL	060-12 53 40
P	MP Golv AB	HÄRNÖSAND	0611-279 85
PK	Riksbyggen Fastighetsservice	SUNDSVALL	060-17 85 10
PK	Sehlins Golv AB	SUNDSVALL	060-61 93 03
P	Svensson Golv & Väggbeklädnader	HÄRNÖSAND	0611-148 24
PK	Westin AB, Uno K	ÖRNSKÖLDSVIK	0660-811 60
P	Widells Golv & Bygg, H.	HÄRNÖSAND	070-597 77 87
P	Ålundts Måleri & Entreprenad AB	FRÄNSTA	0691-308 70

## Västmanland (U)

P	Arboga Golv o Vägg AB	ARBOGA	0589-152 52
P	Björns Golvservice	TÄRNSJÖ	0292-507 47
P	Dahlbergs Bygg Västerås	VÄSTERÅS	070-786 62 69
P	Fagersta Färg & Golvinterior AB, Nya	FÄGERSTA	0223-150 00
PK	Golv & Tak, AB	VÄSTERÅS	021-80 24 90
P	Golvservice i Köping AB	KÖPING	0221-824 90
P	Golvservice Rydh AB	VÄSTERÅS	021-242 69
P	Golvjänst i Fagersta AB	FÄGERSTA	0223-499 25
P	Hero-Hus Golv AB	VÄSTERÅS	021-15 69 20
PK	Holmströms Mattläggning & Plattsättning	VÄSTERÅS	070-680 16 25
PK	K A K Golv AB	KÖPING	0221-714 01
PK	Kungsörs Golv & Kakel AB	KUNGÖR	0227-290 09
P	L.O. Golv	NORBERG	0223-220 45
PK	L-E Golv AB	HALLSTAHAMMAR	0220-140 60
K	Lindholm Bygg & Kakel, Tommy	HALLSTAHAMMAR	0220-179 99
P	Mälargolv AB	VÄSTERÅS	021-81 10 40
PK	RF Golventreprenader AB	VÄSTERÅS	021-30 49 00
P	Sigges Golv	FÄGERSTA	0223-131 60
P	Wählstedt Måleri AB, Br.	ÖSTERVÅLA	0292-710 80

## Västra Götaland O (Gbg o Bohus)

P	Assmundsons Golv AB	VÄSTRA FRÖLUNDA	031-69 10 30
PK	BBM i Göteborg AB	HISINGS BACKA	031-58 94 00
P	Celander AB, Ivar	MÖLNDAL	031-87 06 40
P	City Golv i Göteborg AB	GÖTEBORG	070-555 36 28
P	D. A. Golv AB	LJUNGSKILE	0522-222 85
P	Dahlins Golv i Göteborg AB	GÖTEBORG	031-19 10 66
PK	Erlandsson Bygg i Göteborg AB, Br	GÖTEBORG	031-17 90 10
P	Golv Till Tak i Stenungsund AB	STENUNGSUND	0303-830 80
P	Golveriet AB, Sörensen	GÖTEBORG	0706-48 68 59
PK	Govel Götебorg AB	GÖTEBORG	031-42 70 20
P	Golvkompaniet i Göteborg AB	VÄSTRA FRÖLUNDA	031-28 00 14
PK	Golvkonsult i Väst AB	GÖTEBORG	031-28 52 14
P	Golvpojkarna AB	GÖTEBORG	031-84 29 90
P	Golvjänst i Kungälv	KUNGÄLV	0303-179 00
PK	Göfast Gruppen AB	GÖTEBORG	031-65 25 00
P	Göteborgs Ekonomigolv	KÄLLERED	031-795 45 66
P	Göteborgs Golvbolag Bengt Olsson AB	MÖLNDAL	031-27 88 90
P	Göteborgs Golvläggarecentral, AB	GÖTEBORG	031-50 01 80
P	Göteborgs Golvservice AB	SÄVEDALEN	031-26 27 66
P	Harlings Bygg & Golv	HÄLTA	0705-10 37 11
P	Inter-Golv i Göteborg AB	GÖTEBORG	031-83 13 00
P	Johansson Golv AB, JF	GÖTEBORG	031-68 59 23
PK	Lundgolv Service AB	PARTILLE	031-81 10 03
P	Matt-Landet AB	GÖTEBORG	031-87 90 90
PK	Mattiné, AB	ASKIM	031-68 00 50
P	Mattkillarna i Göteborg AB	ASKIM	031-748 38 50
P	Miljögolv i Uddevalla AB	UDDEVALLA	0522-159 30
PK	P & B Golv AB	MUNKEDAL	0524-232 35
PK	PNB Väst AB	ASKIM	031-748 15 00
P	Rosenström Golv AB	GÖTEBORG	031-21 13 04
P	SM Golv AB	LINDOME	031-99 00 56
P	Strömstads Golv AB	STRÖMSTAD	0526-154 77
P	Särö Golv AB	ASKIM	031-99 50 10

## Västra Götaland P (Älvborg)

P	Alingsås Golvjänst AB	ALINGSÅS	0322-153 00
PK	Anderson Golv AB, George	BORÅS	033-44 47 77
PK	Golv & Kakel i Sjuhärad AB	BORÅS	033-41 20 50
PK	Golvex i Alingsås AB	ALINGSÅS	0322-63 31 30
PK	Golvman i Trestad AB	VÄNERSBORG	0521-633 36
P	Holgesson Golv AB, Eje	TROLLHÄTTAN	0520-795 00
K	Högmans Måleri	GRÅBO	0302-407 17
PK	Kirna Måleri, AB	KINNA	0320-20 94 80
PK	Mobergs Matt-Tjänst AB	ÖRBY	0320-156 20
P	Målervärma Rune Carlsson AB	FRITSLA	0320-709 02

## Västra Götaland R (Skaraborg)

P	Arvidssons Golv AB	FALKÖPING	0515-167 00
PK	Billinge Mattcenter AB	SKÖVDE	0500-48 90 05
P	Ge-Es Golv AB	FALKÖPING	0515-177 37

PK	Golv Interiör i Tibro AB	TIBRO	0504-144 42
PK	Gustavssons Färg & Golv AB	TÖREBODA	0506-100 27
P	Holmén Golv	TÖREBODA	0506-120 27
PK	Jubels Golv AB	LIDKÖPING	0510-603 05
PK	Leif Åke's Golv AB	TIBRO	0504-137 70
PK	Ljungbergs Golv AB	TIDAHLOM	0502-123 85
P	Oftassons Golv AB	MARIESTAD	0501-189 88
P	R-Golv i Skaraborg AB	SKÖVDE	0500-488 510
P	Skövde Mattcentrum AB	SKÖVDE	0500-48 59 15
PK	Timmersdala Golvjänst	TIMMERSDALA	0511-815 30
P	Vara Trä AB	VARA	0512-160 00

## Örebro (T)

PK	BBM i Örebro AB	ÖREBRO	019-31 03 70
P	Bjelke Golventreprenad AB	KARLSKOGEN	0586-362 60
PK	DEBORA Örebro Interiör AB	ÖREBRO	019-20 71 20
P	Ekonomicolv i Örebro AB	ÖREBRO	070-869 48 81
PK	Golvcenter Interiör i Örebro AB	ÖREBRO	019-27 40 40
P	Golvcity Örebro	ÖREBRO	019-12 18 50
PK	Golvläggarna i Örebro Eftr. AB	ÖREBRO	019-611 70 70
P	Golvjänst i Degerfors AB	DEGERFORS	0586-450 80
P	Golvjänst i Hallsberg AB	HALLSBERG	0582-100 14
PK	Gustafssons Parkett & Golv AB	LINDESBERG	0581-153 00
PK	Gustavssons Golvfirma, Carlos	ÖREBRO	019-611 01 25
PK	Hallbergs Färg AB	KARLSKOGEN	0586-362 75
PK	Janssons Golvjänst AB, Olle	NORA	0587-130 10
PK	JJs Golv	VINTROSA	019-29 90 16
P	Nalles Golv AB	ODENSBACKEN	019-45 34 61
P	Nora Golv AB	NORA	0587-129 27
PK	Närke Golv AB	ÖREBRO	019-10 31 00
P	Sandå Projekt Golv AB	ÖREBRO	019-16 10 72
K	Selanders Snickeri & Måleri	ÖREBRO	019-31 50 12
P	Standfuss Golv AB	ÖREBRO	019-20 21 75
PK	Westby's Golv	LINDESBERG	0581-100 89
P	Örebro Golvjänst HB	VINTROSA	


## Östergötland (E)

P	Anderssons Golv i Norrköping AB	NORKÖPING	011-16 17 30
K	Bygg AB Bernhardsson & Carlsson	LINKÖPING	013-15 95 80
P	Bygge Entreprenad AB	LINKÖPING	013-31 41 70
P	Carlsson Interiör AB, Inge	ÅTVIDABERG	0120-146 12
P	GEFAB Golv & Färg AB	LINKÖPING	013-13 57 85
PK	Golv & Kakel AB	FINSPÅNG	0122-144 40
PK	Golvbeläggningar André Svensson	LINKÖPING	013-31 09 27
P	Golvbolaget i Norrköping AB	NORKÖPING	011-10 71 50
P	Golvbröderna AB	LINKÖPING	013-15 30 15
P	Golvkomfort i Linköping AB	LINKÖPING	013-24 24 90
P	Golvmaterial J Andersson i Norrköping	NORKÖPING	011-10 21 35
P	Golvobjekt i Motala AB	MOTALA	0141-23 50 20
P	Golvjänst i Norrköping AB	NORKÖPING	011-10 70 79
K	Jan Bygg i Mjölby AB	MJÖLBY	0142-180 10
PK	Matt-Center Torsten Lilja	MOTALA	0141-588 77
PK	Mjölby Färg & Golv AB	MJÖLBY	0142-803 70
PK	Mjölby Golvbeläggning AB	MJÖLBY	0142-180 20
K	Stensätt i Linköping AB	LINKÖPING	013-10 37 50
P	Tapio's Golvservice AB	ÅBY	011-18 36 30
P	Vadstena Golvinterior AB	VADSTENA	0143-102 83
P	Wirséns Golv AB	LINKÖPING	013-39 62 44
P	Åtvidabergs Färghandel AB	ÅTVIDABERG	0120-135 70
P	Östgöta Golv AB	LINKÖPING	013-31 44 30

# GÖRA RÄTT FRÅN BÖRJAN

I denna broschyr finns tekniska råd och anvisningar – de s.k. GVK-förutsättningarna. Beskrivningen anger hur underlaget skall se ut *innan* tätskiktet på golv och vägg appliceras.

Hur tätskiktet skall appliceras/monteras anges i respektive leverantörs dokumenterade monteringsanvisningar.

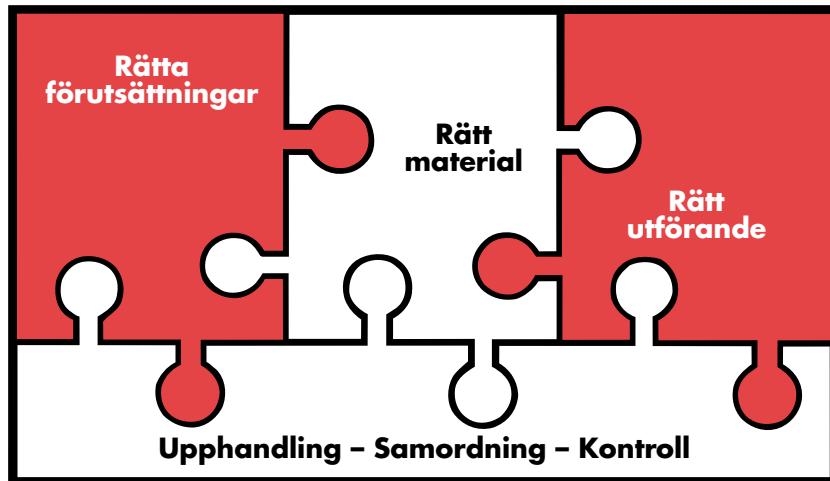

## Se även:

- GVK:s Video om horisontell väggsättning med plastmatta
- Produktblad angående täthetskontroll av fogar på golv och vägg av plast med GVK-pumpen, enligt SS 92 36 21
- GVK:s Råd och anvisningar – SÄKRA VÅTRUM – tätskikt/keramik
- GVK:s förteckning över länskontrollanter



**AB SVENSK VÅTRUMSKONTROLL**

**UTBILDAR - AUKTORISERAR - INFORMERAR - KONTROLLERAR**

Box 4604 • 116 91 STOCKHOLM • Telefon 08-702 30 90 • Fax 08-644 43 47

[www.gvk.se](http://www.gvk.se) • e-mail: [info@gvk.se](mailto:info@gvk.se)