

BSAB: Q5.732
Q3.721

Utgiven: 1994-06-01

(Ersätter 1993-01-01)

Säkra våtrum

Råd och anvisningar

JUNI 1994

Reviderad utgåva VI



Golvbranschens Våtrumskontroll

I GVK ingår: Sveriges Försäkringsförbund; HSB Riksförbund; Riksbyggen;
Rörfirmornas Riksförbund; Sveriges Allmännyttiga Bostadsföretag, SABO;
Sveriges Bostadsrättsföreningars Centralorganisation, SBC; Sveriges Fastighetsägare;
Villaägarnas Riksförbund samt Golvbranschens Riksorganisation, GBR.

Innehåller:

GVK-förutsättningar	4
Skiss (kan kopieras)	7
H-metoden	8
Branschstandarder	9
Branschgodkända produkter	12
Förteckning GVK-auktoriserade företag	14
AF2.22 - Förslag till standardtext	18
Upphandlingskontroll - INTYG	19

Stickprovskontroll

Förkontroll

Anmälan

Kopia till beställaren

Anmälan av våtrumsarbete
(För information se baksida)

Arbetet har utförts/skall utföras på nedanstående adress

Namn _____ Tel. _____
 Adress _____ Ev. kvartersnamn/lgh.nr _____
 Post.nr/ort _____ GVK-utförande beställt Ja Nej
 Antal våtrum: _____ st Golv Vägg
 Påbörjas vecka: _____ Har utförts vecka: _____
 Datum _____ Länsbokstav
 Arbetsledare underskrift _____ GVK-företagets namn och tel. _____
 Namnförtydligande _____

Nr. 30345

Golvbranschens Våtrumskontroll, GVK.
Folkungagatan 122 · Box 4604 · 116 91 Stockholm · Tel 08-644 09 05 · Telefax 08-644 43 47

Förkontroll av VÅTRUM där GVK-utförande beställts

Beställare _____ Telefon _____
 Adress _____ Lägenhetsnr _____
 Arbetsplats _____
 GOLV* _____

till vägg mindre än 40 mm _____
 _____ mm _____

Avstånd mellan rör mindre än 40 mm/avstånd till vägg mindre än 40 mm _____
 Kommentarer _____

Övrigt
 Rummets temp understiger 18°C
 Vagg/ar ur lod
 Kommentarer _____

Kontrollen har utförts den _____ / _____ Kopia har lämnats till beställare
 Golvrentreprenör _____
 Namnunderskrift _____
 *Förklaringar finns på baksidan av blanketten

KONTROLLRAPPORT

8301
 Golvbranschens Våtrumskontroll, GVK.
AB SVENSK VÅTRUMSKONTROLL

Kontrollant _____
 Kontrolldag _____
 Beställare/fastighetsägare _____
 Auktoriserade firmans _____
 utförande _____
 ets Holmsundsmetoden Annan fogmetod
 Fabrikat _____

Stickprovskontroll Förnyad kontroll
 Tel nr _____ Ort _____ Lgh nr _____
 Tel nr _____ Ort _____ Tel nr _____
 VT VA Fabrikat _____
 Fabrikat _____

Pos	Vägg	1	2	3
21	Fogarnas placering			
22	Fogarnas täthet			
23	Överf. täthet			
24	Överf. säms Aqua Seal			
25	Limsäljö i innerhorn			
26	Rögenomföringar i dusch			
27	Täining rögenomföringar			

1 = Ingen anmärkning
 2 = Skall avhjälpas snarast**
 3 = Påpekande
 ** Anmärkningen enligt grad kan innebära förnyad kontroll.

Om förändrer förnyad kontroll _____ Tid _____
 Om kontroll betalas av GVK-företaget _____

Kontrollant _____
 Namnförtydligande _____

Problemet

Rapporter från försäkringsbolagen visar att vattenskadorna i våra bostäder varje år kostar samhället över 2 miljarder. Orsakerna är många och det behövs kraftfulla åtgärder för att komma tillrätta med problemet.

Lösningen

Golvbranschens Våtrumskontroll, GVK, introducerades den 1 januari 1988. GVK innebär säkra våtrum genom auktoriserade företag med specialkunskaper för vårumsarbeten, branschgodkända produkter samt kvalitetskontroller på utförda arbeten i våtutrymmen.

För att ett företag skall kunna erhålla GVK-auktorisering krävs specialutbildning av arbetsledare och golvläggare, som efter godkända prov får personliga behörighetsbevis.

De GVK-auktoriserade företagen anmäler utförda vårumsarbeten till GVK. Slumpmässigt utvalda stickprovskontroller utförs av opartiska kontrollanter. Bl.a. täthetsprovas skarvar med ett speciellt framtaget verktyg (GVK-pumpen - SS 923621). Stickprovskontrollerna ger information om vilka förutsättningar som råder och hur vi ytterligare skall kunna förbättra dessa.

För att GVK skall få avsedd effekt krävs tydliga separata våtrumsbeskrivningar, så att de rätta förutsättningarna för montage av golv- och väggmaterial finns med i början av byggprocessen. Dessutom krävs god samordning mellan de yrkesgrupper som är verksamma i våtrummet.

I denna broschyr finns GVK-förutsättningarna (rambeskrivningar för hur det skall se ut innan tätskiktet på golv och vägg monteras), samt förteckningar över branschgodkända produkter och auktoriserade företag.

Vi hoppas att dessa Råd och Anvisningar skall vara till stor nytta för beskrivare och beställare av våtrum.

GVK- förutsättningar

För att minska antalet vattenskador är det viktigt att de rätta förutsättningarna tydligt finns angivna i byggnadsbeskrivningar och arbetshandlingar.

Ingen installation blir bättre än underlaget medger – en regel som inte minst gäller våtrum där bristfälliga förutsättningar medför kostsamma vattenskador.

Det är alltså viktigt att gällande GVK-förutsättningar följs.
(Rev. i denna utgåva är markerade med ett vertikalt streck |)

GOLV 1994-06-01 (ersätter 1993-01-01)

1. Rör genomföringar (se skiss sid 7)

Förutom avloppsrör och golvbrunnar skall alla andra rör genomföringar i golvets tätskikt undvikas.

Där rör genomföringar i golv förekommer skall:

- avstånd mellan rör (rörhylsor) samt mellan rör (rörhylsor) och vägg vara minst 40 mm (OBS! EJ c/c-mått).
- håltagning för rör (rörhylsor) vara så dimensionerade att mellanrum inte förekommer.
- uppskjutande rör vara fast förankrade samt rörhylsor avslutade ca 50 mm över färdigt golv.
- koppling på rörledning genom golv placeras minst 100 mm från färdigt golv där stös är föreskriven.
- avloppsstosar/rör sticka upp minst 40 mm över färdigt golv samt vara så utformade att mattan kan anslutas vattentätt mot dessa (uppvik ca 15 mm).

2. Golvbrunn (se skiss sid 7)

I duschplats och under badkar får inga andra genomföringar än golvbrunn förekomma.

- Golvbrunnar skall vara fast förankrade, i våg samt i nivå med färdigt golv. Minsta avstånd från vägg skall vara 200 mm.
- Golvbrunnar skall vara typgodkända enligt NKB:s produktregler nr 17, vilket bl.a. innebär att mattan skall kunna anslutas vattentätt.

Hur mattan anslutes tätt till golvbrunn skall framgå av resp. golvbrunnsleverantörs monteringsanvisningar.

3. Underlaget (se skiss sid 7)

- Underlaget skall vara rent, torrt och jämnt samt fritt från sprickor och vidhäftningsförsämrande fläckar.
 - Vid rördragning i golv skall rören vara så lagda att golvmaterialet inte kontinuerligt utsätts för högre temperatur än +35°C då missfärgningar eller andra förändringar av materialet annars kan uppstå.
 - Där värmeslingor förekommer skall värmen vara påkopplad minst 1 månad före golvläggning.
 - Underlag av skivmaterial skall innehålla 8% fuktkvot (vilket motsvarar 50% RF vid +20°C).
 - Eventuella håligheter mellan golv och vägg skall vara utspacklade.
 - Vid spackling skall spackelmassa som uppfyller GBR:s minimikrav användas.
 - Fall mot golvbrunn:
 - skall vara minst 1:50 på duschplats och under badkar samt på dolda eller svåråtkomliga ytor där det finns risk för utläckande vatten eller vattenspill.
 - skall på övriga ytor luta jämnt mot golvbrunn och utföras utan försänkning i t.ex. duschplats.
- Sarg e.d. kring duschplats bör undvikas.

4. Montering


Vid montering av golvmatta skall:

- materialet vara en branschgodkänd produkt.
- skarv läggas utanför duschplats. Skarv skall ej heller läggas under badkar eller på dolda eller svåråtkomliga ytor.
- skarv inte läggas närmare än 500 mm radie från golvbrunn.
- rör genomföring med mindre diameter än 60 mm förses med stös. (Lämpligen används förtillverkade stösar. Vid rörhylsor eller liknande kan stös limmas mot dessa).
- uppvik mot vägg vara minst 100 mm.
- uppvik mot tröskel vara minst 15 mm. Tröskeln skall vara överfalsad eller så anordnad att mattans överkant skyddas (se figur nedan).

Hur golvmattan i övrigt skall monteras framgår av resp. leverantörs anvisningar.

5. Dörröppningar

Dörrkarm och tröskel bör monteras i liv med våtrumsvägg. Välj därför i första hand karmbredd lika väggtjocklek (se figur).

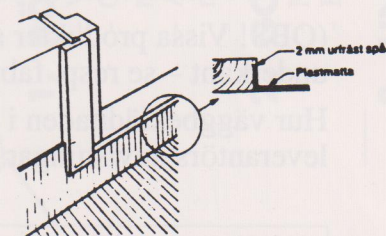

Figur RA Q/5 ur RA 83 Hus.

VÄGG 1994-06-01 (ersätter 1993-01-01)**1. Rör genomföringar**

Rör genomföringar i plats för dusch och badkar skall undvikas. Vid rör genomföringar skall:

- håltagning för rör vara så dimensionerad att mellanrum inte förekommer.
- utskjutande rör vara fast förankrade.
- avstånd mellan rör och vägg vara minst 40 mm.
- väggbricka monteras.
- tätning utförs med väggbricka som ger säker täthet, t.ex. RSK 85301-, 85306-, 85307- eller likvärdig sådan med d:o funktion avseende täthet.

2. Underlaget

- Underlaget skall vara rent, plant och torrt samt fritt från sprickor.
- Underlaget skall vara fritt från sådana hinder som försvårar monteringen av väggbeklädnaden.
- Underlag av skivmaterial skall innehålla 9% fuktkvot (vilket motsvarar 60% RF vid +20°C).
- Sugande underlag, t.ex. spånskivor, skall förstrykas (primas) med utspätt lim (1:4).
- Underlag (inkl hörn) skall uppfylla i Hus-AMA 83 kap Q5, angivna toleranser för buktighet/lutning.
- Före montering av väggmaterial på sockel av uppvikt plastmatta skall sockelns överkant utspacklas och slipas.
- Vid spackling skall våtstarkt spackel användas.

3. Montering (se även H-metoden, sid. 8)

Vid montering av väggmatta skall:

- materialet vara en branschgodkänd produkt.
- material, underlag och arbetsställe vara uppvärmt till minst +18°C och den relativa luftfuktigheten i lokalen mellan 30–60%.
- materialet monteras med ca 30 mm överlapp på golvmattans uppvik och limmas med för ändamålet avsett lim.

VT-matta monteras i duschplats och bakom badkar och minst 1.000 mm utanför dessa.

(OBS! Vissa produkter skall i våtzone fogförslutas i överlappets underkant – se resp. fabrikants monteringsanvisning, punkt 3.9.1)


Hur väggbeklädnaden i övrigt skall monteras framgår av resp. leverantörs anvisningar.

EFTER MONTERING

Viktiga saker att tänka på är:

- att limfilmen får torka ut innan våtrumsbeklädnaden utsätts för vattenbegjutning. På *sugande underlag* t.ex. gips är torktiden ca 2 dygn. På *täta underlag* är torktiden ca 7 dygn (vid +18°C, RF 30-60%).
- att infästningar av VVS-armatur etc utförs med rekommenderade tätningar (se rubriken Rör genomföringar ovan).
- att skötselråd monteras på lämpligt ställe eller ges till den boende.

UTDRAG UR GVK-FÖRUTSÄTTNINGARNA – GOLV 94-06-01

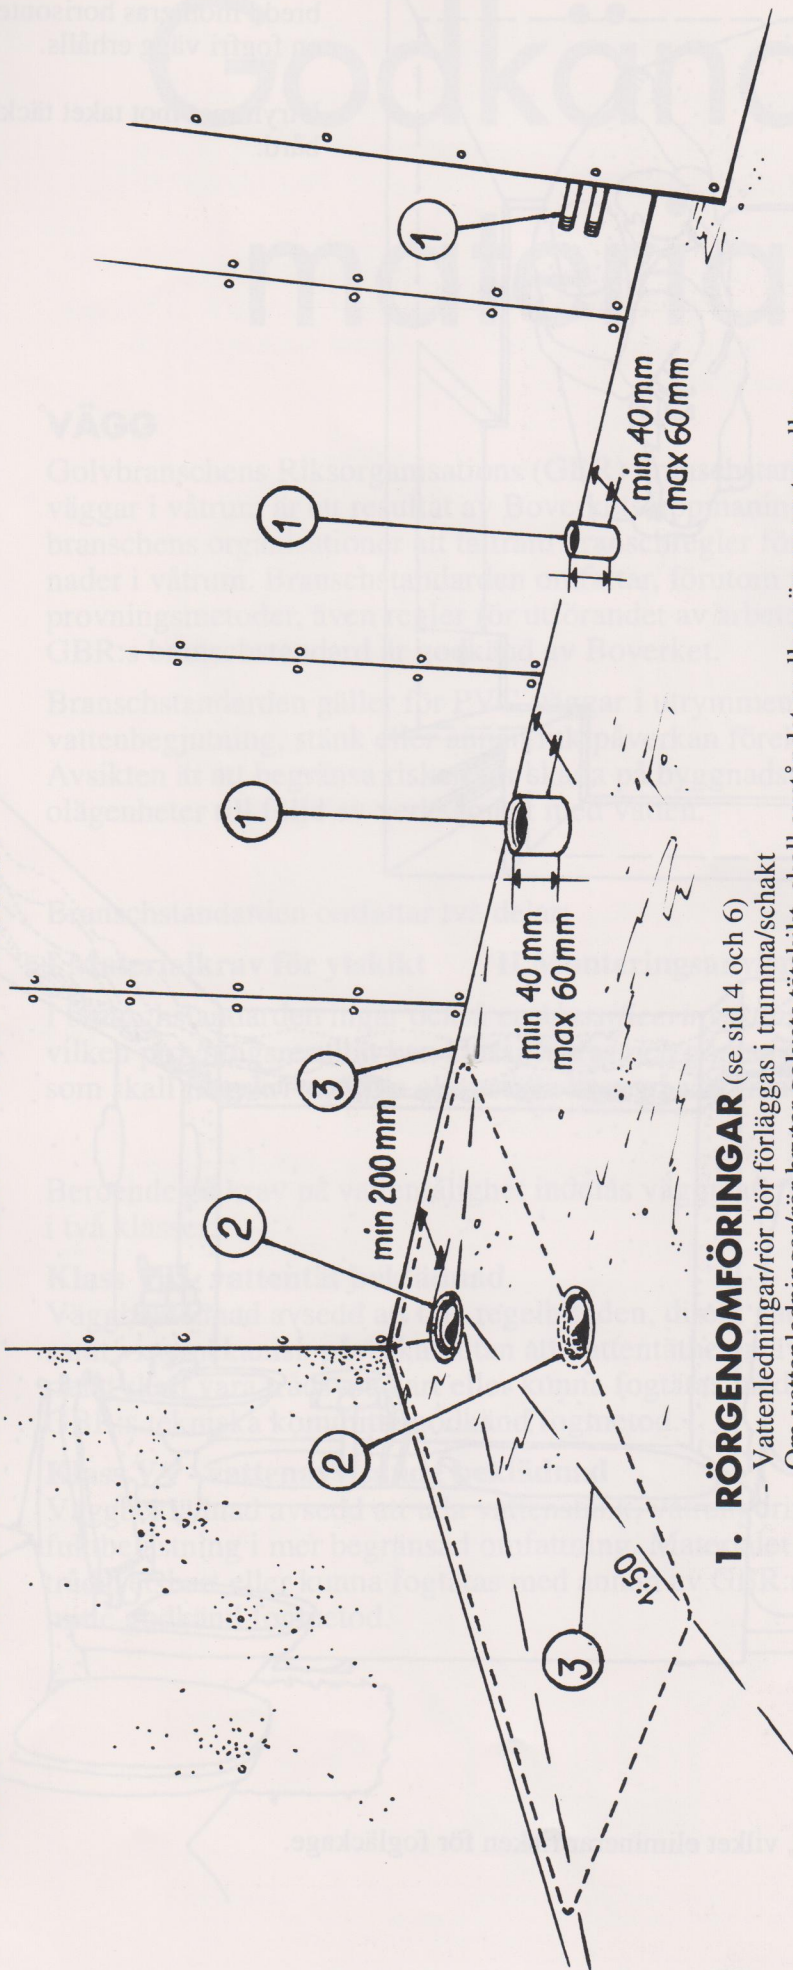

1. RÖRGENOMFÖRINGAR (se sid 4 och 6)


- Vattenledningar/rör bör förläggas i trumma/schakt
- Om vattenledningar/rör bryter golvets tätskikt, skall avståndet mellan rören samt mellan rör och vägg vara minst 40 mm (se VVS AMA 83, I1)
- Avloppsror/stosar skall ha minsta höjd om 40 mm över färdigt golv samt 40 mm mellan rör och vägg så att mattan kan vikas upp ca 15 mm

2. GOLVBRUNN (se sid 4 – se VVS AMA 83, S1.1)

- Minsta avstånd från vägg 200 mm, i våg samt i nivå med färdigt golv
- Beakta annan placering vid badkar


3. UNDERLAGET (se sid 5)

- Ev. håligheter mellan golv och vägg skall vara utspacklade
- Fall mot golvbrunn i vätzon 1:50 (se RA93 – 3 Hus)
 - * skall på övriga ytor luta jämnt mot golvbrunn
 - * beakta att en ”onödigt” lång fallsträcka kan trycka ned brunnen för djupt i bjälklaget eller ge för höga falluppbjggnader

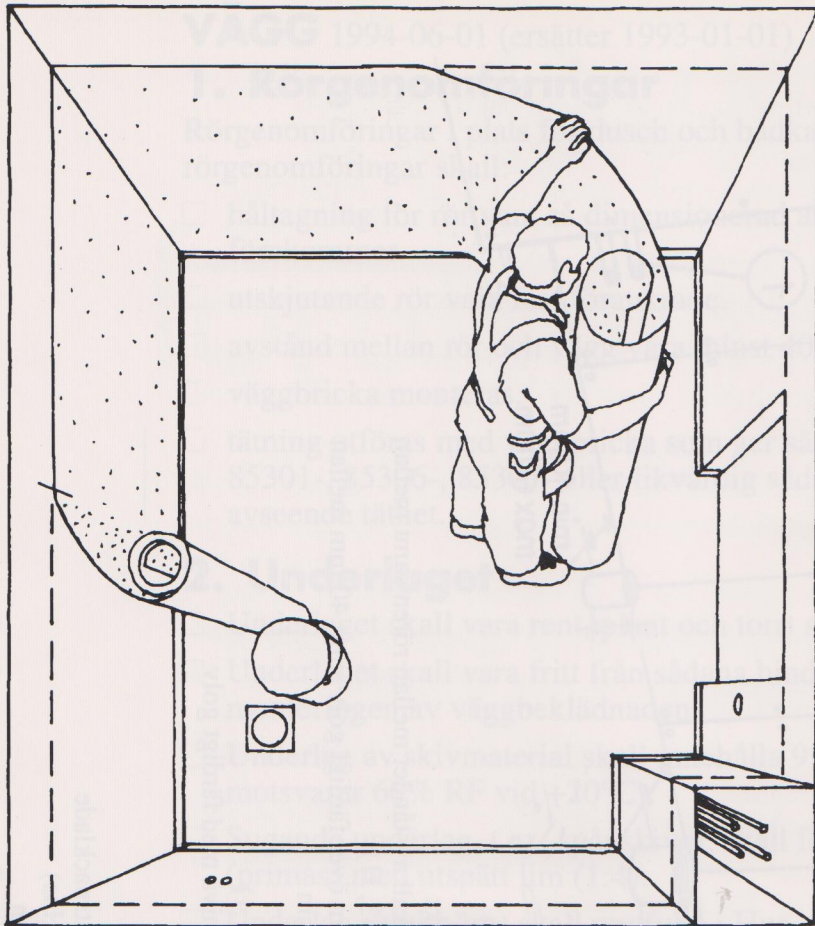

Väggbeklädnaden på två meters bredd monteras horisontellt, varvid en fogfri vägg erhålls.

Utrymmet mot taket täcks med en bård.

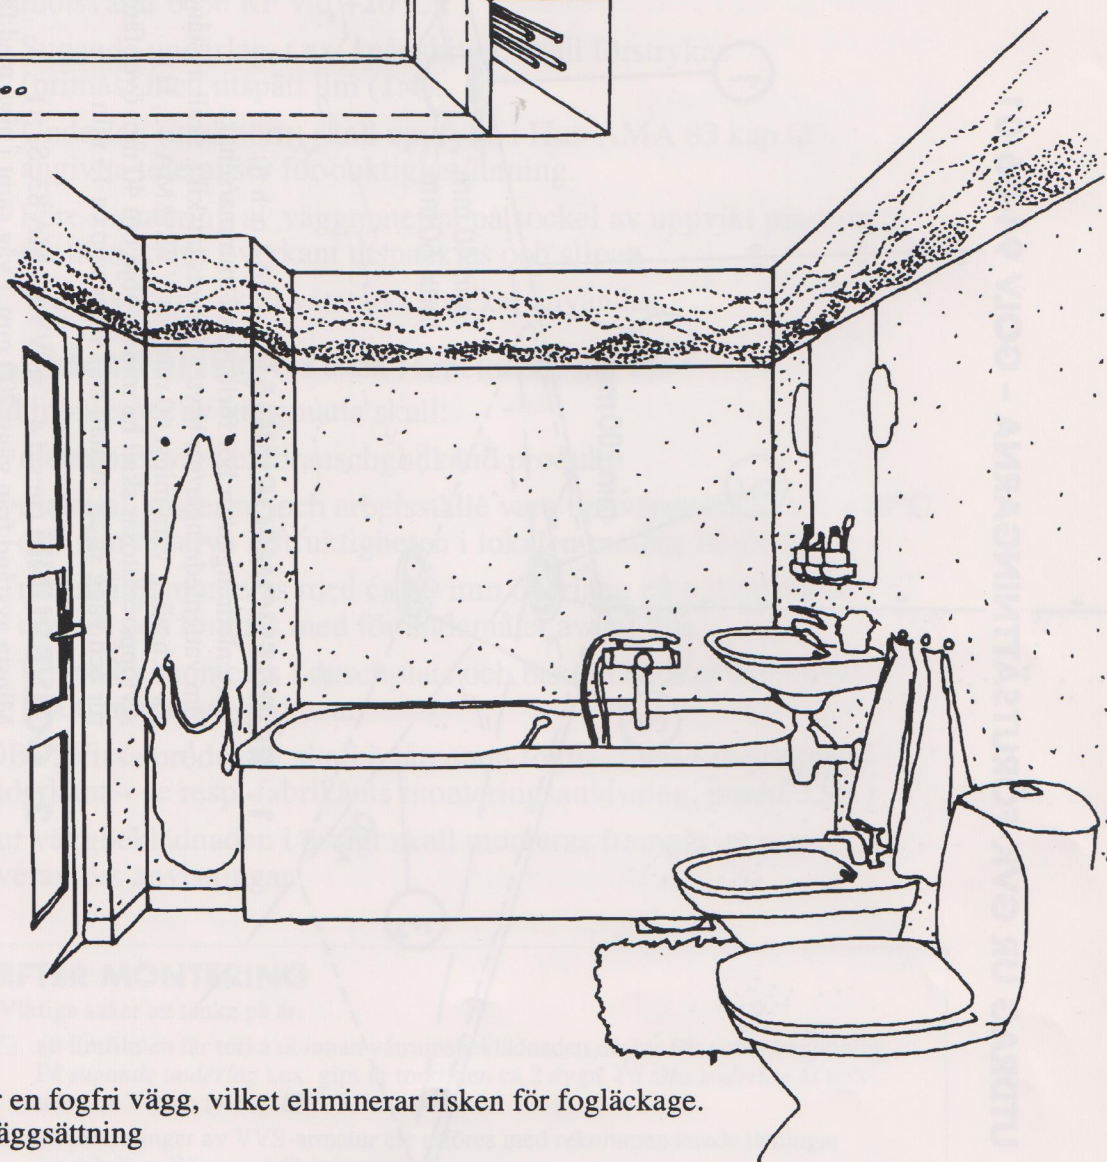

H-metoden* ger en fogfri vägg, vilket eliminerar risken för fogläckage.
*) Horisontell väggsättning

Godkända material

VÄGG

Golvbranschens Riksorganisations (GBR) branschstandard för PVC-väggar i våtrum är ett resultat av Boverkets uppmaning till byggbranschens organisationer att ta fram branschregler för väggbeklädnader i våtrum. Branschstandarderna omfattar, förutom materialkrav/provningsmetoder, även regler för utförandet av arbetet/monteringen. GBR:s branschstandard är godkänd av Boverket.

Branschstandarderna gäller för PVC-väggar i utrymmen där direkt vattenbegjutning, stänk eller annan fuktpåverkan förekommer. Avsikten är att begränsa risken för skada på byggnadsdelar och andra olägenheter till följd av verksamhet med vatten.

Branschstandarderna omfattar två delar:

I Materialkrav för ytskikt II Monteringsanvisningar

I branschstandarderna ingår också en *klassificeringsstandard* genom vilken provningsresultat kan klassificeras och göras förståeliga för den som skall föreskriva, välja eller ställa krav på väggmaterial.

Beroende på krav på vattentålighet indelas väggmaterialen i två klasser:

Klass VT - vattentät beklädnad

Väggbeklädnad avsedd att tåla regelbunden, direkt vattenbegjutning samt viss mekanisk påverkan utan att vattentätheten äventyras. Materialet skall vara trådsvetsbart eller kunna fogtätas med annan av GBR:s tekniska kommitté godkänd fogmetod.

Klass VA - vattenavvisande beklädnad

Väggbeklädnad avsedd att tåla vattenstänk, våtrengöring och annan fuktbelastning i mer begränsad omfattning. Materialet skall vara trådsvetsbart eller kunna fogtätas med annan av GBR:s tekniska kommitté godkänd fogmetod.

Provning utförs av Sveriges Provnings- och Forskningsinstitut, SP.

En översikt av provningsmetoder/materialkrav anges på sid 11.

Monteringsanvisningarna för branschgodkända produkter är uppställda efter en i branschstandardens angiven mall. Produktspecifika texter markeras med ram.

Igenkänningsmärken finns på de produkter med monteringsanvisningar som uppfyller kraven i GBR:s branschstandard. GVK ger fortlöpande ut en förteckning över de PVC-väggar som uppfyller branschstandardens krav.



GOLV

GBR:s branschstandard för PVC-mattor i våtrum är uppbyggd på samma sätt som branschstandardens för PVC-väggar. I branschstandardens för PVC-mattor finns endast klass VT.

Som materialkrav gäller Boverkets typgodkännanderegler för PVC-mattor i våtrum. Igenkänningsmärken finns på produkter och monteringsanvisningar som uppfyller branschstandardens krav. GVK ger fortlöpande ut en förteckning över de PVC-mattor som uppfyller branschstandardens krav.



Översikt av provningsmetoder/materialkrav:*

Klass VT-vattentät beklädnad

Produktklass	Egenskaper	Produktkrav	Typ av fogtätning (krav)	
Klass VT Vattentät beklädnad	Vattentäthet**	Viktökning max 100 g/m ² efter skrappåverkan Metod SS 923612	Motsvaras av klass 5A i GBR:s klassificeringsstandard	
	Rengörbarhet	Lägst renhetsgrad 5 efter steg 2. Metod SS 923614	Motsvaras av klass 6 i GBR:s klassificeringsstandard	
	Fogstyrka	Minst 3,0 kN/m (icke formstabila produkter) Minst 1,5 kN/m (formstabila produkter***) Metod SS 923510	Motsvaras av klass 5 (icke formstab. prod) resp klass 4 (formstab. prod) i GBR:s klassificeringsstandard	
	Förmåga att ta upp rörelser i underlaget	- Dragbelastning	Vattentät efter 2 mm töjning Metod SS 923615	Motsvaras av klass 5 i GBR:s klassificeringsstandard
		- Skjuvbelastning	Vattentät efter 2 mm förskjutning i fogen i underlaget Metod SS 923616	Motsvaras av klass 5 i GBR:s klassificeringsstandard
	Krympning	≤0,5% i materialets längdriktning ≤0,3% i materialets tvärriktning Metod SS 923504	Motsvaras av klass 5 i GBR:s klassificeringsstandard Motsvaras av klass 6 i GBR:s klassificeringsstandard	
Mögelresistens skall deklareraras. Vid tvist skall mögelresistens provas enligt SS 923613, varvid som krav gäller "Ingen mögelpåväxt" vid bedömning efter moment 5 (motsvaras av klass 7A resp 7B i GBR:s klassificeringsstandard).				

* Metoder och krav presenteras i branschstandardens avsnitt I – Materialkrav för ytskikt.

** Produkter i klass VT skall även uppfylla vattentäthetskravet för klass VA.

*** Definition av formstabila produkter framgår av branschstandardens avsnitt I.

Klass VA-vattenavvisande beklädnad

Produktklass	Egenskaper	Produktkrav	Typ av fogtätning (krav)	
Klass VA Vattenavvisande beklädnad	Vattentäthet	Viktökning max 5 g/m ² utan skrappåverkan Metod SS 923612	Motsvaras av klass 8B i GBR:s klassificeringsstandard	
	Rengörbarhet	Lägst renhetsgrad 5 efter steg 2. Metod SS 923614	Motsvaras av klass 6 i GBR:s klassificeringsstandard	
	Fogstyrka	Minst 1,5 kN/m Metod SS 923510	Motsvaras av klass 4 i GBR:s klassificeringsstandard	
	Förmåga att ta upp rörelser i underlaget	- Dragbelastning	Vattentät efter 2 mm töjning Metod SS 923615	Motsvaras av klass 5 i GBR:s klassificeringsstandard
		- Skjuvbelastning	Vattentät efter 2 mm förskjutning i fogen i underlaget Metod SS 923616	Motsvaras av klass 5 i GBR:s klassificeringsstandard
	Krympning	≤0,5% i materialets längdriktning ≤0,3% i materialets tvärriktning Metod SS 923504	Motsvaras av klass 5 i GBR:s klassificeringsstandard Motsvaras av klass 6 i GBR:s klassificeringsstandard	
Mögelresistens skall deklareraras. Vid tvist skall mögelresistens provas enligt SS 923613, varvid som krav gäller "Ingen mögelpåväxt" vid bedömning efter moment 5 (motsvaras av klass 7A resp 7B i GBR:s klassificeringsstandard).				

* Metoder och krav presenteras i branschstandardens avsnitt I – Materialkrav för ytskikt.

Golv- branschgodkända produkter

En förteckning över branschgodkända produkter ges fortlöpande ut.
Följande produkter uppfyller branschstandardens krav och har erhållit
märket "EN GOLVBRANSCHGODKÄND PRODUKT".

VÄGG 1994-06-01 (ersätter 1993-01-01)

Klass VT - trädsvetsbara

FÖRETAG	PRODUKTER	PRODUKTER
ECO TAPETER AB	VÄGGMATTAN STRONGWALL	
FORBO-FORSHAGA AB	ONYX	
GERFLOR SCANDINAVIA	MISTRAL VÄGG	
GOLVABIA, AB	WATERFALL	
HOLMSUND GOLV AB	SLITER VÄGG	ACCENT VÄGG*
INGWALL AB, BENGT	BIWALL ONWALL	PROWALL WETWALL SUPER
LEKSELLS AB, NYA	SILJAN VÅTVÄGG	
MILJÖAGENTURER AB	MURANA VÅTRUMSBEKLÄDNAD	
SOMMER AB	BALADE VÄGG	BALADE BARRIÄR
TARKETT AB	AQUARELLE VÄGGMATTAN	

Klass VT - planfogbara

FÖRETAG	PRODUKTER	PRODUKTER
DUNGEN AB	ALBATROSS	CONTRACT
ECO TAPETER AB	ATLANTIC CORALL	NEPTUN WETWALL
HOLMSUND GOLV AB	ACCENT VÄGG*	ANIARA

* Både planfog- och trådsvetsbar

GOLV 1994-08-08 (ersätter 1994-06-01)**Klass VT** - trådsvetsbara

FÖRETAG	PRODUKTER	PRODUKTER
ALTRO-NORDIC AB	ALTRO SAFETY T20 (2,0 mm) ALTRO SAFETY VM20 (2,0 mm) ALTRO SAFETY D25 (2,5 mm) IMPRESSIONIST 20 (2,0 mm)	ALTRO SAFETY X25 (2,5 mm) ALTRO SAFETY K35 (3,5 mm) ALTRO SAFETY X40 (4,0 mm) IMPRESSIONIST 25 (2,5 mm)
DLW UPOFLOOR AB	LAMILON	ROYAL 40
FORBO-FORSHAGA AB	PRISMA SMARAGD PLUS	SMARAGD AQUA SMARAGD RELIEF
FRIVA AB	MACONY WET	
GERFLOR SCANDINAVIA	MISTRAL GOLV	CLASSIC IMPERIAL
GOLVABIA, AB	WATERLOO 1,5 mm	
HOLMSUND GOLV AB	ABISKO DOVRE SILJAN SLITER	SLITER STOPP SÄKER VIKING VÅTER ELIT
INGWALL AB, BENGT	POLYLOG EXCELLENT POLYLOG FAVORIT RELOG	POLYLOG HALKSÄKER POLYLOG HOMOGEN
LEKSELLS AB, NYA	RHINO MEDINTECH	SILJAN VÅTGOLV
MILJÖAGENTURER AB	BELLFLOR 1,5 mm	
SOMMER AB	BALADE GOLV	POLO
TARKETT AB	AQUARELLE VÅTRUMSGOLV EMINENT 2 mm EMINENT VÅTSÄKER	GRANIT 2 mm OPTIMA 2 mm, 1,5 mm TARKETT FLEXI

Auktoriserade företag

För att ett företag skall få samt upprätthålla sin auktorisation, krävs att företaget har behörig personal (kan styrkas med behörighetsbevis), anmäler varje våtrumsinstallation till GVK och accepterar stickprovskontroller av utförda arbeten.

OBS! Vid yrkesmässiga objektupphandlingar - uppmärksamma även AF 2.22 samt INTYG för upphandlingskontroll på sidorna 18 och 19.

BLEKINGE LÄN (K)

BPA GOLV, **KARLSKRONA**
0455-274 50
HINDRIKSONS FÄRG & GOLV AB B L,
RONNEBY
0457-160 60
HOLJE GOLV AB, **OLOFSTRÖM**
0454-910 70
KALLINGE GOLVTJÄNST AB, **KALLINGE**
0457-243 84
LILJESTRÖMS GOLV, **KARLSKRONA**
0455-285 00
RONNEBY GOLV AB, **RONNEBY**
0457-106 29

GOTLANDS LÄN (I)

KARLSTROMS GOLV AB, **VISBY**
0498-279 005
L-GOLV HB, **SLITE**
0498-220 933
PARKETTGOV GUSTAF HÅKANSSON, AB,
VISBY
0498-218 200
SUDERGOLV AB, **HEMSE**
0498-480 306

GÄVLEBORGS LÄN (X)

ARBRA GOLV AB, **VALLSTA**
0278-450 44
BBM I GÄVLE AB, **GÄVLE**
026-15 04 00
BPA GOLV, **GÄVLE**
026-17 56 00
BYGG & TRÄ I HUDIKSVALL AB,
HUDIKSVALL
0650-153 60
BYGG- & GOLVTJÄNST I GÄVLE AB, **GÄVLE**
026-11 58 20
ENGSTRANDS GOLVFIRMA AB, ALBERT,
VALLSTA
0278-452 20
GOV O HELTÄCKANDE ERIKSSON, **GÄVLE**
026-62 39 23
GOVVKONSULT I NORRLAND AB, **GÄVLE**
026-12 03 30
GOVVLÄGGAREN VALBO, **VALBO**
026-13 03 54
GOVVTJÄNST AB, **BOLLNÄS**
0278-101 40
LEANDERS GOLV AB, **ALFTA**
0271-111 18
OVES GOLV & FÄRG AB, NYA, **LJUSDAL**
0651-117 20
STEFANSSONS GOLV, **VALBO**
026-13 00 83
SÖDERHAMNS GOLV AB, **SÖDERHAMN**
0270-703 30

GÖTEBORG & BOHUS LÄN (O)

ASSMUNDSON, AB AXEL, **GÖTEBORG**
031-50 08 20
BBM GOLVTJÄNST AB, **MUNKEDAL**
0524-232 35
BBM I GÖTEBORG AB, **HISINGS BACKA**
031-58 94 00
CELANDER AB, **MÖLNDAL**
031-87 06 40
D.A. GOLV AB, **LJUNGSKILE**
0522-222 85
GOV TILL TAK I STENUNGSUND AB,
STENUNGSUND
0303-830 80
GOV VET SIRA AB, **GÖTEBORG**
031-42 70 20
GOVLSPECIALISTEN I GÖTEBORG AB,
KUNGÄLV
0303-222 933
GÖFAST SERVICE AB/GÖFAST GRUPPEN,
GÖTEBORG
031-7730 830
GÖTEBORGS EKONOMIGOLV, **KÄLLERED**
031-95 45 66
GÖTEBORGS GOLVBOLAG BENGT OLSSON
AB, **MÖLNDAL**
031-27 88 90
GÖTEBORGS GOVVLÄGGARECENTRAL AB,
GÖTEBORG
031-50 01 80
IG:S GOLV AB, **BILLDAL**
031-91 19 22
INTER-GOLV I GÖTEBORG AB, **GÖTEBORG**
031-83 13 00
JOHANSSONS MATTAFFÄR, AB J F,
VÄSTRA FRÖLUNDA
031-28 00 39
LINDSONS GOLV, YNGVE, **LINDOME**
031-99 19 04
MATT-LANDET AB, **MÖLNDAL**
031-87 90 90
MATTBOLAGET I UDDEVALLA AB,
UDDEVALLA
0522-120 11
MATTINE, AB, **GÖTEBORG**
031-12 02 30
MATTKILLARNA I GÖTEBORG AB,
GÖTEBORG
031-19 97 00
MILJÖGOV I UDDEVALLA AB, **UDDEVALLA**
0522-159 30
P & B GOLV AB, **UDDEVALLA**
0522-145 45
PARTILLE GOLV AB, **PARTILLE**
031-26 50 55
ROSENSTRÖM GOLV AB, ROGER,
GÖTEBORG
031-46 59 72

STRÖMSTAD GOLV AB, **STRÖMSTAD**
0526-243 33
STRÖMSTADS VÄRME & SANITET AB,
STRÖMSTAD
0526-130 75
TYNNERED GOLV & BYGGNADS AB,
GÖTEBORG
031-15 20 15
V-BYGG ELOF VESTLUND AB, **PARTILLE**
031-26 23 70

HALLANDS LÄN (N)

ASPROTHS GOLVSERVICE, AB **HALMSTAD**
035-12 63 30
BPA GOLV, **HALMSTAD**
035-15 93 35
FEM MANS GOLV AB, **HALMSTAD**
035-11 21 20, 12 21 20
GOV BOLAGET I HALMSTAD AB, **HALMSTAD**
035-11 94 55
GOVLCENTER BENGT SVENSSON AB,
KUNGSBACKA
0300-141 52
GOV EXPERTEN I VARBERG AB, **VARBERG**
0340-870 55
GOVHUSET I VARBERG AB, **VARBERG**
0340-160 70
HALMSTADS GOLVSERVICE, **HALMSTAD**
035-401 05
KUNGSBACKA GOLV AB, **KUNGSBACKA**
0300-180 75
LARSSONS GOLV, THOMMY, **VARBERG**
0340-109 84
SÄRÖ GOLV & ENTREPRENAD AB, **LINDOME**
031-99 50 10

JÄMTLANDS LÄN (Z)

BRÄCKE BO-SERVICE AB, **BRÄCKE**
0693-111 77
GOVHUSET I ÖSTERSUND AB,
ÖSTERSUND
063-11 56 00
HAMMARSTRANDSGRUPPEN AB,
HAMMARSTRAND
0696-100 57
NYSTRÖMS KAKELAFFÄR AB, H,
ÖSTERSUND
063-11 77 60
S B GOLV & BYGGSERVICE, **ÖSTERSUND**
063-11 60 15

JÖNKÖPINGS LÄN (F)

BERGLUNDS BYGGVAROR I SMÅLAND AB,
VETLANDA
0383-130 40

EKBOMS BYGGHANDEL AB, **EKSJÖ**
0381-143 50
FLUGEBY GOLV AB, **VETLANDA**
0383-192 55
GISLAVEDS GOLVBELÄGGNING AB,
GISLAVED
0371-130 90
GLAS & GOLV, **GNOSJÖ**
0370-913 02
GOLV-CITY I VETLANDA AB, **VETLANDA**
0383-154 66
GOLV-MÅSTER I ANDERSTORP AB,
ANDERSTORP
0371-803 60
GOLVHUSET I VÄRNAMO AB, **VÄRNAMO**
0370-474 70
HOLST GOLVBELÄGGNING, AB BRÖD,
NÄSSJÖ
0380-137 78
HOVSLÄTTTS GOLVCENTRAL AB,
JÖNKÖPING
036-760 20
HÖGLANDETS GOLV AB, **NÄSSJÖ**
0380-197 00
JÖNKÖPINGS GOLVCITY AB, **JÖNKÖPING**
036-16 91 25
NS GOLV AB, **HUSKVARNA**
036-13 18 80
SIGGES GOLVTJÄNST HB, **MARIANNELUND**
0496-111 22
SJÖBERGS GOLV AB, STIG, **EKSJÖ**
0381-129 02
TABERGS MATTSERVICE AB, **TABERG**
036-647 01
VÄRNAMO GOLV AB, **VÄRNAMO**
0370-613 23
VÄTTER MILJÖ, **JÖNKÖPING**
036-11 80 45
WINSTH GOLV AB, **VÄRNAMO**
0370-105 01

KALMAR LÄN (H)

BBM I VÄSTERVIK AB, **VÄSTERVIK**
0490-303 65
BERGS GOLV AB, LARS & CONNY,
VÄSTERVIK
0490-322 80
BJÖRNHOVDA GOLV AB, **FÄRJESTADEN**
0485-310 71
BPA GOLV, **KALMAR**
0480-280 85
FÄRG & TAPET AB, **VÄSTERVIK**
0490-121 12
FÄRG & TAPETER AB, **GAMLEBY**
0493-121 16
GOLVBOLAGET AB, **KALMAR**
0480-854 50
GOLVENTREPRENAD I OSKARSHAMN AB,
FÄRBO
0491-332 38
IDÉ-GOLV I KALMAR AB, **KALMAR**
0480-139 14
JONNYS GOLVSERVICE AB, **VIMMERBY**
0492-130 22
K E G O GOLV & KAKEL HB, **BORGHOLM**
0485-101 55
MATERIALMÄNNEN GOLV & FÄRG AB,
VIMMERBY
0492-140 80
NYBRO GOLV AB, **NYBRO**
0481-175 80
OSTKUSTENS GOLVTJÄNST AB,
OSKARSHAMN
0491-816 66
PALMGREN GOLV AB, BOSSE,
LJUNGBYHOLM
0480-306 10
SÄLZ GOLV, **VÄSTERVIK**
0490-361 66
VIRSERUMS GOLVSERVICE AB, **VIRSERUM**
0495-312 41
ÅGRENS GOLV AB, **NYBRO**
0481-119 65

KOPPARBERGS LÄN (W)

B-O MALERI & GOLV AB, **FALUN**
023-282 05
BBM I BORLÄNGE AB, **BORLÄNGE**
0243-224 120
BERGSLAGENS GOLVSERVICE AB, **LUDVIKA**
0240-817 34
BÖRJES BYGGNADS AB, NYA, **RÄTTVIK**
0248-110 80
FRIPPES GOLV & BYGGNADSVAROR AB,
AVESTA
0226-587 00
FÄRGBRÖDERNA I MALUNG AB, **MALUNG**
0280-135 60
FÖNSTER & GOLV, HB, **MORA**
0250-106 66
GOLV O VÄGG I MORA AB, **MORA**
0250-131 55
GOLVAB I BORLÄNGE AB, **BORLÄNGE**
0243-131 35
GOLVINTERIÖR I LUDVIKA AB, **LUDVIKA**
0240-143 30
GOLVLÄGGARNA HANSSON & SANDMARK
AB, **ORSA**
0250-444 76
NÅÅS GOLV-MÅLERI-FÄRG, AB, **MORA**
0250-136 62
OLSSON O JANSSON AB LEKSAND,
LEKSAND
0247-334 19
SKOGLUND BYGGNADS AB, NILS, **LEKSAND**
0247-123 00
TYSKS MÅLERI & FÄRG AB, **RÄTTVIK**
0248-125 40

KRISTIANSTADS LÄN (L)

BBM I ÄNGELHOLM AB, **ÄNGELHOLM**
0431-139 00
BJÄRE GOLV AB, **BÅSTAD**
0431-733 20
EMIL I KLIPPAN AB, **KLIPPAN**
0435-120 70
EVESSONS GOLVSLIPERI AB, **HANASKOG**
044-637 13
GOLVCENTER I ÄNGELHOLM AB,
ÄNGELHOLM
0431-193 00
GÖINGE GOLVENTREPRENAD AB,
KNISLINGE
044-611 88
HBM GOLVEXPO AB, **KRISTIANSTAD**
044-10 93 30
JABA BYGGSERVICE AB, **ÅSTORP**
042-572 66
KENT-OLLE AB, **VINSLÖV**
044-818 93
KRISTIANSTADS PLATTSÄTTNING AB,
KRISTIANSTAD
044-11 51 35
NILSSONS TRÄVARU AB, N P, **BÅSTAD**
0431-613 00
OLOFSSONS GOLVSERVICE AB, **BJÄRNUM**
0451-208 71
OLSSONS GOLV I OSBY AB, **OSBY**
0479-131 20
ROSENQUIST, AB NILS, **SIMRISHAMN**
0414-118 40
STOBY MÅLERIFIRMA, AB, **HÄSSLEHOLM**
0451-855 15
VANKIVA GOLV AB, **HÄSSLEHOLM**
0451-191 15

KRONOBERGS LÄN (G)

BBM I VÄXJÖ AB, **VÄXJÖ**
0470-295 58
BERGLUNDS FÄRG AB, SIMON, **LENHOVDA**
0474-203 70
BRANDELS GOLV AB, **LJUNGBY**
0372-816 95
DACKES I VÄXJÖ AB, **VÄXJÖ**
0470-184 00
GOLVTJÄNST SANDIN & WESTBERG AB,
VÄXJÖ
0470-229 80

KARLSSONS GOLV AB, BRÖDERNA,
TINGSRYD
0477-107 60
KLINTEBERGS GOLVSERVICE AB,
MARKARYD
0433-112 20
LJUNGBY GOLV AB, **LJUNGBY**
0372-153 60

MALMÖHUS LÄN (M)

AHLBERGS GOLV AB, **STAFFANSTORP**
046-25 62 65
ANNERO GOLV, **STAFFANSTORP**
046-25 01 91
BBM I HELSINGBORG AB, **HELSINGBORG**
042-15 30 60
BBM I MALMÖ AB, **ARLÖV**
040-43 50 20
BERGSTRÖM INTERIÖR AB, **MALMÖ**
040-94 63 70
BERGÅSE FÄRG AB, **HELSINGBORG**
042-26 25 45
BPA GOLV, **MALMÖ**
040-94 00 35
BRETTMAN GOLV & PLATTSÄTTNING AB,
MALMÖ
040-22 30 20
EUROC BYGGHANDEL SYD AB/IWAN
PAULSON,
HÖGANÄS
042-34 24 30
EUROC BYGGHANDEL SYD AB/THOMÉES
GOLV,
HELSINGBORG
042-12 63 60
FÄRGHUSET AB, **TRELLEBORG**
0410-431 60
FÄRGHUSET I YSTAD GOLV AB, **YSTAD**
0411-737 75
G G GOLV, AB, **MALMÖ**
040-865 15
GOLV & INTERIÖR JS AB, **BLENTARP**
0416-240 00
GOLV & KAKEL AB, **MALMÖ**
040-93 10 45
GOLVCENTER LILLA HARRIE, **KÄVLINGE**
046-490 06
GOLVGRUPPEN I MALMÖ, **MALMÖ**
040-781 75
GOLVINTERIÖR AB, **TRELLEBORG**
0410-165 65
GOLVTEAMET I HELSINGBORG AB,
HELSINGBORG
042-15 31 50
GOLVTJÄNST I HELSINGBORG AB,
HELSINGBORG
010-243 96 20
GTV ENTREPRENADER, **MALMÖ**
040-93 33 22
HEM & FRITID AB, **HELSINGBORG**
042-12 45 40
HETOLAN GOLV AB, **MALMÖ**
040-49 60 00
HL GOLV & VÄGGINTERIÖR AB, **OXIE**
040-54 79 55
INTEROC BYGG AB, **MALMÖ**
040-22 30 00
JANNES GOLV & VERKSTAD, **YSTAD**
0411-620 40
JONSTORPS GOLVSERVICE AB, **HÖGANÄS**
042-36 70 60
KRONBORG HELTÄCK, **BUNKEFLOSTRAND**
040-611 20
LUND'S GOLVMONTAGE, **LUND**
046-11 30 40
LUNDBLADS GOLV AB, **ESLÖV**
0413-150 40
LUNDSTRÖM GOLV AB, S, **MALMÖ**
040-21 59 67
MARKS GOLV AB, **HELSINGBORG**
042-15 06 06
NEROTH'S HELTÄCKNINGSMATTOR, AB,
MALMÖ
040-97 40 50

P Å W MATT- FÄRG & TAPETKÖP AB, **ESLÖV**
0413-107 82
PERSSON MÅLERI AB, LARS, **HELSINGBORG**
042-18 53 55
PRIMO GOLV AB, **MALMÖ**
040-92 78 27
R E GOLV, **SVEDALA**
040-40 70 88
SKÅNE-GOLVTEAM, **MALMÖ**
040-18 22 01
ÖSTRA GREVIE GOLV, **MALMÖ**
040-98 12 09

NORRBOTTENS LÄN (BD)

BBM I LULEÅ AB, **LULEÅ**
0920-895 60
BPA GOLV, **ÖJEBYN**
0911-664 85
BRA GOLV I NORRBOTTEN AB, **LULEÅ**
0920-886 64
FÄRG & GOLVHUSET I BODEN, **BODEN**
0921-513 00
GEAB I LULEÅ AB, **LULEÅ**
0920-114 19
HÅ-NO KONSULT & BYGGSERVICE,
KORPILOMBOLO
0970-205 06
JB GOLV AB, **ÖJEBYN**
0911-608 67
JONSSONS GOLV, HB, **JOKKMOKK**
0971-106 63
LASSES GOLVTJÄNST, **JOKKMOKK**
0971-124 65
LINDSTRÖMS GOLV & BYGG I RÅNEÅ AB,
RÅNEÅ
0924-102 00
LULEÅ GOLVTEAM AB, **BODEN**
010-2586 658
M-MATTLÄGGNING-MÅLERI AB, **LULEÅ**
0920-403 24
MALMFÄLTENS GOLVIA HB, **GÄLLIVARE**
0970-145 25
MATTLÄGGARNA I BODEN AB, **BODEN**
0921-510 57
NB GOLV I BODEN AB, **BODEN**
0921-168 00
NILSSON MATTOR & GOLVSLIP AB, **LULEÅ**
0920-300 59
PEAB ENTREPRENAD NORD AB, **KIRUNA**
0980-123 70
SANDSTRÖMS GOLV I KIRUNA AB, **KIRUNA**
0980-831 85
SUNDQVIST MÅLERI & MATTLÄGGNING AB,
PITEÅ
0911-914 34
TOMMY GOLVSERVICE AB, **LULEÅ**
0920-702 10
WIKLUNDS MÅLERI & MATTOR AB, BR,
KALIX
0923-281 40

SKARABORGS LÄN (R)

ARVIDSSONS GOLV AB, **FALKÖPING**
0515-167 00
BILLINGE FÄRG AB, **SKÖVDE**
0500-482 222
BILLINGE MATTCENTER AB, **SKARA**
0511-108 19
GOLV INTERIÖR I TIBRO AB, **TIBRO**
0504-144 42
GUSTAVSSONS FÄRG & GOLV AB,
TÖREBODA
0506-100 27
JF-MATTOR FÄRG & MILJÖ, **MARIESTAD**
0501-116 10
JUBELS GOLV AB, **LIDKÖPING**
0510-603 05
LEIF ÅKES GOLV, **TIBRO**
0504-137 70
MATTLÄGGARNA I TIBRO AB, **TIBRO**
0504-147 47
MILJÖHALLEN I HABO AB, **HABO**
036-410 55
OTTOSSONS GOLV AB, **MARIESTAD**
0501-189 88

OVES FÄRG TAPET & GOLV, **TIBRO**
0504-117 85
R-GOLV I SKARABORG AB, **SKÖVDE**
0500-488 510
THENGES GOLVSERVICE & MATTAFFÄR,
NOSSEBRO
0512-503 36
VARA TRÄ/SLÄTTENS MATTCENTRUM AB,
VARA
0512-114 20

STOCKHOLMS LÄN (AB)

ANDERS GOLV AB, **NORRTÄLJE**
0176-113 80
BANDHAGENS GOLV AB, **BANDHAGEN**
08-647 47 48
BARKABY GOLV & SANERINGS AB,
JÄRFÄLLA
08-760 41 68
BERGA GOLV AB, **ÅKERSBERGA**
08-540 67029
BJ:S GOLV I SÖDERTÄLJE AB, **SÖDERTÄLJE**
08-550 618 95
BLÅ HUSET, **SOLLENTUNA**
08-96 70 85
BOSTRÖM INREDNING AB, SAM,
SOLLENTUNA
08-35 00 51
BPA GOLV, **SÖDERTÄLJE**
08-550 399 20
BYGGMÄSTARNAS GOLV AB, **SOLNA**
08-764 53 25
DOLFÉNS KAKEL AB, **SÖDERTÄLJE**
08-550 804 05
EKENS GOLV AB, **HUDDINGE**
08-746 03 70
ELIASSONS GOLV -BPA, **STOCKHOLM**
08-13 69 00
ERIKSSONS GOLV AB, STIG, **HUDDINGE**
08-93 35 78
G T GOLV AB, **STOCKHOLM**
08-643 07 93
GK FASTIGHETSSERVICE, **RIMBO**
0175-709 57
GOLV 2000 AB, **FARSTA**
08-94 00 25
GOLV ABRIS AB, **HUDDINGE**
08-744 07 00
GOLV-OVE I NORRTÄLJE AB, **NORRTÄLJE**
0176-696 60
GOLV-PROJEKT INREDNINGAR AB,
SALTSJÖBADEN
010-212 48 69
GOLVMÄSTARNA AB, BÖRJE ERIKSSON,
HÄGERSTEN
08-19 93 50
GOLVMÄSTARNA I JÄRFÄLLA AB,
JÄRFÄLLA
08-580 381 90
GOLVORAMA AB, **STOCKHOLM**
08-643 06 03
GOLVPROFIL R WALLIN AB, **ENSKEDE**
08-648 08 28
HANINGE MATT & PLATTSÄTTNINGAR AB,
HANINGE
08-745 41 00
HEINERÖ GOLV AB, RONALD, **SKOGÅS**
08-771 00 20
HELLBERG & NILSSON GOLV AB, **TYRESÖ**
08-712 91 84
HOLST GOLVSERVICE HB, **GRÄDDÖ**
0176-407 10
HÅKANSSONS GOLV AB, STEN OCH STIG,
JOHANNESHÖV
08-48 08 07
I C G GOLV AB, **SPÅNGA**
08-761 53 05
INTREPRENÖR TOTALPLANERING AB,
SOLLENTUNA
08-92 02 30
LD GOLV OCH KAKEL AB, **ÅKERSBERGA**
08-540 618 00
LIND GOLV AB, OLLE, **STOCKHOLM**
08-640 02 50
LUNDBÄCK, AB SIGVARD, **ÄLVJSJÖ**
08-99 49 30

LÖFVING AB, HARRY, **DJURHAMN**
08-571 545 51
LÖVQVIST GOLVBEL. AB, HELMER,
HÄGERSTEN
08-18 52 00
MATT-JACOB AB, **JÄRFÄLLA**
08-580 181 25
MATTEPERTEN S PERSSON AB,
STOCKHOLM
08-645 94 10
MATTLAGRET ANDERS LUNDBERG AB,
BROMMA
08-80 60 60
MATTLÄGGAR'N BÖRJE OHLSSON AB,
STOCKHOLM
08-641 99 00
MILJÖGOLV I STOCKHOLM AB, **STOCKHOLM**
08-661 02 30
NILSSON GOLVSERVICE AB, PETER,
HUDDINGE
010-273 55 81
NOTAGO ENTREPRENAD AB, **VALLENTUNA**
08-511 787 35
ORTENS GOLV AB, **NORRTÄLJE**
0176-187 10
P.S. GOLV AB, **TRÅNGSUND**
08-771 37 30
PALMQVIST GOLV & INTERIÖR AB, **SPÅNGA**
08-36 18 60
PARKETT GOLV, AB, **NORSBORG**
08-531 770 15
PROCLINO GOLV AB, **ÄLVJSJÖ**
08-749 10 15
Q3 GOLV ENTREPRENAD AB, **SKARPNÄCK**
08-94 22 99
ROSERSBERGS GOLV AB, **MÄRSTA**
08-591 401 71
S.V.G.T. GOLV AB, **TYRESÖ**
08-31 12 76
SAVOY-GOLV AB, **TYRESÖ**
08-742 20 00
SCHEDINS GOLV O BYGG AB, **TYRESÖ**
08-712 70 90
STOCKHOLMS GOLVSERVICE AB,
STOCKHOLM
08-13 15 55
SVENSKA GOLVBO AB, **FARSTA**
08-94 87 19
TRETUM AB, **BANDHAGEN**
08-727 46 00
TUMBA GOLVSERVICE AB, **TUMBA**
08-530 326 40
VÄSBY MATTAFFÄR AB, **UPPLANDS VÄSBY**
08-590 920 60

SÖDERMANLANDS LÄN (D)

BRANDNER GOLV AB, K. i konkurs,
ESKILSTUNA
016-12 64 75
BYGG & INTERIÖR I KATRINEHOLM AB,
KATRINEHOLM
0150-164 20
ESKILSTUNA GOLV, **ESKILSTUNA**
010-288 06 56
FORSSJÖ GOLV AB, **KATRINEHOLM**
0150-392 12
FRIDHEMS GOLV I STRÄNGNÄS,
STRÄNGNÄS
0152-176 87
FÄRGHUSETS GOLV AB, **ESKILSTUNA**
016-14 71 60
GOLVCENTRUM AB, **ESKILSTUNA**
016-14 00 97
GOLVMATERIAL HANS JOHANSSON AB,
NYKÖPING
0155-211 900
GUNNARSSONS GOLV & MÅLERISERVICE
AB, **ESKILSTUNA**
016-13 74 40
HOLMGRENS FÄRGHUS AB, **NYKÖPING**
0155-283 150
ISAKS GOLV, **ESKILSTUNA**
016-292 35
JP'S GOLV AB, **TROSA**
010-228 77 78

KARLSSON & OHLSSONS GOLV,
ESKILSTUNA
016-11 51 20
MATTIS EFTR AB, KURT, **ESKILSTUNA**
016-14 44 40
MÅLARDALENS GOLV AB, NYA, **ESKILSTUNA**
016-12 02 60
PALLHED BYGG & GOLVSERVICE AB, JAN,
KATRINEHOLM
0150-262 34
STRÄNGNÄS FÄRG O GOLV AB,
STRÄNGNÄS
0152-125 50

UPPSALA LÄN (C)

ACRYLICON SVENSKA AB, **UPPSALA**
018-25 12 22
BBM I UPPSALA AB, **UPPSALA**
018-69 35 00
DICKS BYGG & GOLV AB, **UPPSALA**
018-30 91 44
ENA GOLV AB, **ENKÖPING**
0171-210 15
ERIKSSONS GOLV AB, **ENKÖPING**
0171-318 90
GOLVBYRÅN AB, **UPPSALA**
010-222 42 22
GOLVFIRMA SÖDER, **ENKÖPING**
0171-273 45
LAURÉNS GOLV & VÄGG AB, **UPPSALA**
018-23 07 98
SVARTBÄCKENS FÄRGEKONOMI AB,
UPPSALA
018-22 55 20
TAPPERS MATTOR AB, **ALUNDA**
0174-134 42
TEAM KENT GOLV AB, **ENKÖPING**
0171-275 25
THIGERS MATTOR AB, **ALUNDA**
0174-116 60
Z:AS GOLV AB, **GIMO**
0173-402 61
ÖSTHAMMARS GOLV, **ÖSTHAMMAR**
0173-112 04

VÄRMLANDS LÄN (S)

DALENS GOLV & VÄGG AB, **MUNKFORS**
0563-518 16
FÄRG & TAPETTJÄNST, **SÄFFLE**
0533-109 88
GOLV & VÄGGMATERIAL KRISTINEHAMN AB,
KRISTINEHAMN
0550-127 50
HAGFORS MÅLERI AB, **HAGFORS**
0563-117 30
HENRIKS FÄRGHUS AB, GOLVAVD, **SÄFFLE**
0533-116 87
ISACSSON, GOLVMÅSTERI J Å, **HAMMARÖ**
054-52 12 03
LEBE GOLV AB, **KARLSTAD**
054-18 29 51
LYCKANS GOLV AB, **FORSHAGA**
054-717 78
SKIVEDS GOLVTJÄNST AB, **FORSHAGA**
054-718 28
SLERTMAN AB, GÖRAN, **KARLSTAD**
054-17 25 00
VÄRMLANDS GOLVENTREPRENADER AB,
KRISTINEHAMN
0550-169 70
WESTWOOD BYGGSYSTEM AB, **SÄFFLE**
0533-401 50
ÖRSKOLMENS GOLV AB, **KARLSTAD**
054-85 00 80

VÄSTERBOTTENS LÄN (AC)

BBM/UMEÅ GOLV AB, **UMEÅ**
090-14 38 00
BL-INTERIÖR AB, **UMEÅ**
090-13 51 40
BPA GOLV, **SKELLEFTEÅ**
0910-655 00
FORSSELLS BYGG AB, **SKELLEFTEÅ**
0910-379 24

FÄRGFORUM AB, NYA, **VÄNNÄS**
0935-132 00
FÄRGHuset LYCKSELE FÄRG AB,
LYCKSELE
0950-103 90
LÖVÅNGERS GOLV & MÅLERI, **LÖVÅNGER**
0913-104 03
STENS GOLV AB, **NORDMALING**
0930-133 55
TL'S BYGG O REP, **ROBERTSFORS**
0934-160 85

VÄSTERNORRLANDS LÄN (Y)

BL-INTERIÖR AB, ÖRNSKÖLDSEVIK
0660-178 30
BL-INTERIÖR I SUNDSVALL AB, **SUNDSVALL**
060-12 30 55
BYDALENS GOLV AB, **SUNDSVALL**
060-12 22 22
ELITVAROR MATTHALL AB, ÖRNSKÖLDSEVIK
0660-837 00
GOLV-ETTAN AB, **SUNDSVALL**
060-17 17 70
GRANELL & BERGSTRÖM, **NJURUNDA**
060-351 41
HELLSTRANDS GOLV AB, **SUNDSVALL**
060-15 90 05
LARSSON & SJÖLANDER GOLV AB,
SUNDSVALL
060-12 53 40
LINDSTRÖMS GOLV AB, **SUNDSVALL**
060-11 50 75
MJ:s GOLV AB, **MATFORS**
060-204 63
SEHLINS GOLV AB, **SUNDSVALL**
060-11 93 03
SVENSSONS PLATTSÄTTNING AB,
HÄRNÖSAND
0611-148 24
WESTIN AB, UNO K, ÖRNSKÖLDSEVIK
0660-811 60
ÅLUNDS MÅLERI & ENTREPR. AB, T,
FRÄNSTA
0691-308 70

VÄSTMANLANDS LÄN (U)

BPA GOLV, **VÄSTERÅS**
021-15 48 00
BÄCKBY GOLV I VÄSTERÅS AB, **VÄSTERÅS**
021-35 65 00
FAGERSTA FÄRG & GOLVINTERIÖR AB,
FAGERSTA
0223-150 00
GOLV & TAK, AB, **HALLSTAHAMMAR**
0220-150 50
HERO-HUS AB, **SALA**
0224-120 54
L-E GOLV AB, **HALLSTAHAMMAR**
0220-140 60
LINDGRENS GOLV & VÄGG AB, **KÖPING**
0221-102 42
MÅLARGOLV I VÄSTERÅS AB, **VÄSTERÅS**
021-81 10 40
NORBERGS GOLV, **FAGERSTA**
0223-145 95
R F GOLVENTREPRENADER AB/RUNES
FÄRG, **VÄSTERÅS**
021-30 03 20
WERNER, FIRMA TOMAS, **SALA**
0224-500 19

ÄLVSBERGS LÄN (P)

ANDERSON GOLV AB, GEORGE, **BORÅS**
033-13 62 45
BORÅS GOLV AB, **BORÅS**
033-10 22 75
EJES FÄRG O GOLV AB, **TROLLHÄTTAN**
0520-191 00
GOLVEX I ALINGSÅS AB, **ALINGSÅS**
0322-331 30
GOLVMAN I TRESTAD AB, **VÄNERSBORG**
0521-633 36
HERRLJUNGA GOLV AB, **HERRLJUNGA**
0513-105 28

JOHNSONS GOLV AB, **SURTE**
0303-229 969
LERUMS GOLV AB, **LERUM**
0302-148 36
MOBERGS MATT-TJÄNST AB, **FRITSLA**
0320-700 95
MÅLERIFIRMAN RUNE CARLSSON AB,
FRITSLA
0320-709 02
SANDAREDS GOLV HB, **SANDARED**
033-25 81 37

ÖREBRO LÄN (T)

BBM I ÖREBRO AB, **ÖREBRO**
019-31 03 70
BJELKES, AB, **KARLSKOGA**
0586-362 60
BPA GOLV, **ÖREBRO**
019-19 60 00
EKONOMIGOLV I ÖREBRO AB, **ÖREBRO**
010-280 59 94
GOLV-CENTER INTERIÖR I ÖREBRO AB,
ÖREBRO
019-27 40 40
GOLVCITY ÖREBRO, **ÖREBRO**
019-12 18 50
GOLVLÄGGARNA I ÖREBRO AB, **ÖREBRO**
019-11 70 70
GOLVTJÄNST I DEGERFORS AB,
DEGERFORS
0586-450 80
GOLVTJÄNST I HALLSBERG AB,
HALLSBERG
0582-100 14
GUSTAFSSONS PARKETT & GOLV AB,
LINDESBERG
0581-153 00
GUSTAVSSONS GOLVFIRMA, CARLOS,
ÖREBRO
019-11 01 25
HALLBERGS FÄRG AB, **KARLSKOGA**
0586-362 75
JANSSONS GOLVTJÄNST AB, OLLE, **NORA**
0587-130 10
LAXÅ BYGGMATERIAL, AB, **LAXÅ**
0584-108 55
NALLENS GOLV AB, **ODENSBÄCKEN**
019-45 34 61
NORA GOLV AB, **NORA**
0587-129 27
NÄRKE-GOLV I ÖREBRO AB, **ÖREBRO**
019-10 31 00
RJS GOLV, **ÅTORP**
0551-303 91
ÖREBRO INTERIÖR AB, **ÖREBRO**
019-27 58 00

ÖSTERGÖTLANDS LÄN (E)

BBM I NORRKÖPING AB, **NORRKÖPING**
011-10 00 95
BPA GOLV, **LINKÖPING**
013-14 39 88
BYGGE ENTREPRENAD AB, **LINKÖPING**
013-11 41 70
CARLSSON INTERIÖR AB, INGE,
ÅTVIDABERG
0120-146 12
GEFAB GOLV & FÄRG AB, **LINKÖPING**
013-13 57 85
GOLVBRÖDERNA AB, **LINKÖPING**
013-15 30 15
GOLVHUSET I MJÖLBY AB, **MJÖLBY**
0142-180 80
GOLVKOMFORT AB, **LINKÖPING**
013-13 99 16
GOLVOBJEKT I MOTALA AB, **MOTALA**
0141-350 20
MJÖLBY GOLVBELÄGGNING AB, **MJÖLBY**
0142-180 20
PETTERSSONS SADELMAKERI & GOLV AB,
VADSTENA
0143-107 25
VADSTENA GOLVINTERIÖR AB, **VADSTENA**
0143-102 83
ÖSTGÖTA GOLV AB, **LINKÖPING**
013-11 44 30

Förslag till standardtext GVK

I de fall beställaren/byggherren anlitar GVK-auktoriserade företag för utförande av våtrumsentreprenader och upprättar bygghandlingar baserade på AMA kan lämpligen följande förslag till standardtext tas in:

I AF-delen tas in följande föreskrift:

AF 2.22 Underentreprenörer

För att lägga golvmattor och för att sätta upp väggmaterial av plast i våtutrymmen skall entreprenören anlita ett av Golvbranschens Våtrumskontroll, GVK, auktoriserat företag.

Det företag, som utför arbetet, skall när arbetena påbörjas göra anmälan om stickprovskontroll till GVK. Anmälan skall göras på därför avsedd blankett med kopia till beställaren.

Upphandlingskontroll GVK

Dokumentet på sidan 19 kan lämpligen infordras som upphandlingskontroll i beställarens/byggherrens kvalitetsplan i de fall beställaren föreskrivit upphandling av ett GVK-auktoriserat företag, exempelvis enligt AF2.22 ovan.

Genom att infordra intyget får beställaren en skriftlig bekräftelse på att företaget är GVK-auktoriserat vid den aktuella tiden och att objektet är anmält till GVK för stickprovskontroll innan arbetena påbörjas.



Golvbranschens Våtrumskontroll
AB SVENSK VÅTRUMSKONTROLL

INTYG

om GVK-auktorisering nr: 765
 ① utfärdat 1994-06-01 för: → →

② Våtrumsanmälan nr: 30345 insänd till GVK
 avseende objekt: Trasten
Kv. Oxen

③ Golvman AB
Parkettvägen 12
355 00 GOLVSTAD

Sture Golvström
 Kvalitetsansvarig

Byggbolaget AB

④ Beställare
Box 123, X-STAD

Oskar Svensson
 Kvalitetsansvarig

Golvstads Kommun

⑤ Byggherre

Kalle Andersson
 Kvalitetsansvarig

Ovan angivet GVK-företag är auktoriserat av AB Svensk Våtrumskontroll. Villkoren, samt åtaganden i övrigt som företaget har att uppfylla för upprätthållandet av auktorisationen, framgår till en del av nedan angivna utdrag ur allmänna villkor för GVK. Villkoren i sin helhet kan erhållas från AB Svensk Våtrumskontroll.

Uppgifterna ① - ③ har lämnats av
 AB SVENSK VÅTRUMSKONTROLL

Sture Golvström
 e.u.

Uppgifterna ④ - ⑤ ovan samt kvalitetsansvarig i punkt 3, ifylls av det GVK-auktoriserade företaget

GOLVBRANSCHENS VÅTRUMSKONTROLL, GVK

Golvbranschens Våtrumskontroll, GVK leds av stiftelsen Golvbranschens Våtrumskontroll. Verksamheten bedrivs genom ett aktiebolag, AB Svensk Våtrumskontroll.

Företag som utför tätskiktsarbeten i våtrum kan frivilligt ansluta sig till auktorisationssystemet för våtrumsarbeten, Golvbranschens Våtrumskontroll, GVK. Auktorisationen innefattar bl.a. kontroll av utförda våtrumsarbeten genom AB Svensk Våtrumskontroll.

Ett krav för att företaget skall erhålla GVK-auktorisering är bl.a. att arbetsledare och golvläggare genomgått specialutbildning för våtrumsarbeten och erhållit behörighetsbevis.

De GVK-auktoriserade företagen skall:

- i övrigt iaktta de regler som uppställs i allmänna villkor för GVK
- anmäla samtliga våtrumsarbeten till AB Svensk Våtrumskontroll
- acceptera slumpmässig stickprovskontroll av utförda arbeten
- iaktta och följa de råd, anvisningar och rekommendationer som GVK vid var tid utfärdar
- upprätthålla av GVK fastställda utbildningskrav

För varje våtrumsarbete som GVK-auktoriserat företag utför skall det GVK-auktoriserade företaget skriftligen anmäla objektet till AB Svensk Våtrumskontroll. Anmälan skall ske senast när arbetena påbörjats. I de fall slutbesiktning förekommer måste anmälan ha skett väl i tid före sådan besiktning.

GVK-auktoriserat företag skall före och under det att ett våtrumsarbete genomförs utföra kontroll av att arbetet överensstämmer med de krav som GVK-auktoriseringen ställer.

GVK-auktoriserat företag har också att iakttaga dessa regler när underentreprenör utför motsvarande arbeten.

AB Svensk Våtrumskontroll utser särskilda kontrollanter som har till uppgift att genom slumpmässiga stickprov kontrollera utförda arbeten.

I GVK ingår:

HSB Riksförbund
 Riksbyggen
 Rörfirmornas Riksförbund
 Sveriges Allmännyttiga Bostadsföretag, SABO

Sveriges Bostadsrättsföreningars Centralorganisation, SBC
 Sveriges Fastighetsägare
 Sveriges Försäkringsförbund
 Villaägarnas Riksförbund
 Golvbranschens Riksorganisation, GBR

Folkungagatan 122 • Box 4604 • 116 91 STOCKHOLM • Telefon 08-644 09 05 • Telefax 08-643 98 11