

BSAB: MFK.211, MJK.112  
AFC.22, YSC.1  
Utgiven: 2000-03-01

(Ersätter 1999-04-10)

# Säkra våtrum

## - yt- och tätskikt/plast

### Råd och anvisningar

MARS 2000  
Utgåva XIII



I GVK ingår: HSB Riksförbund; Riksbyggen; VVS-Installatörerna;  
Sveriges Allmännyttiga Bostadsföretag, SABO; Sveriges Bostadsrättsföreningars  
Centralorganisation, SBC; Sveriges Fastighetsägare; Villaägarnas Riksförbund samt  
Golvbranschens Riksorganisation, GBR.

# Innehåller:

Detta är GVK	2
GVK-auktorisation	3
GVK-förutsättningar - tekniska råd och anvisningar	4
Skiss	7
Att beakta vid tekniska beskrivningar	8
GVK-auktoriserade företag	9
Kvalitetssäkringsdokument	10
Stickprovskontroller	11
Branschstandard	12
Branschgodkända produkter	13
Horisontell väggsättning	13
Förslag till upphandlingstext och -kontroll/Intyg AFC.22	14
Exempel på Intyg / GVK-auktorisation	14
Provning av vattentäthet i våtrum enligt HusAMA 98/YSC.1	15
Förteckning GVK-auktoriserade företag	16

## Detta är GVK

GVK är en stiftelse där stora bygg Herrar, förvaltare och entreprenörer ingår. Dessa har som gemensamt mål att komma till rätta med vatten-skadorna i våra våtrum. Detta mot bakgrund av de stora skadekostnader som bristfälligt utförda tätskikt i våtrum medfört under årens lopp.

Verksamheten administreras genom stiftelsens bolag, AB Svensk Våtrumskontroll.

GVK introducerades 1988 och omfattar arbeten med golobeläggningar och väggbeklädnader av plast och keramiska material.

GVK innebär säkra våtrum genom:

- auktoriserade företag med specialutbildad personal för våtrumsarbeten
- färdiga byggnadsbeskrivningar för hur underlaget skall vara beskaffat innan tät-/ytskikt appliceras/monteras, de s k GVK-förutsättningarna
- branschgodkända produkter/konstruktioner
- ständiga kvalitetskontroller på utförda arbeten i våtrummen genom GVK:s länskontrollanter

Genom GVK har en samordning skett och en helhetssyn kunnat anläggas på hur ett tätt våtrum skall utföras. De återkommande kontrollerna bidrar till att bibehålla en hög kvalitet i utförandet och ger en kontinuerlig erfarenhetsåterföring för ständiga förbättringar avseende våtrumsinstallationer.

# GVK-

# auktorisation

## för arbeten med beläggningar och beklädnader av plast

För att ett företag skall erhålla GVK-auktorisation krävs specialutbildning av arbetsledare och golvläggare. Efter godkända prov utfärdas personliga behörighetsbevis (ID-kort) utställda på det auktoriserade företaget. Se även broschyren **SÄKRA VÅTRUM tätskikt/keramik**.

### **GVK-utbildningen ger dokumenterad kunskap om:**

- GVK-förutsättningarna, råd och anvisningar för hur underlaget skall vara beskaffat (baserade på gällande byggregler i BBR, Hus AMA 98, RA 98 Hus och AMA-nytt).
- GBR:s branschregler för beläggningar och beklädnader av plast.
- Montering/applicering av beläggningar och beklädnader av plast enligt leverantörens dokumenterade monteringsanvisningar.
- GVK:s kvalitetssystem med rutinerna för förkontroll av underlag, dokumenterad egenkontroll och externa stickprovskontroller.

### **Hjälpmaterial för beställare/beskrivare**

I denna broschyr finns **GVK-förutsättningar**, som är råd och anvisningar för hur underlaget skall vara beskaffat *innan* yt- och tätskikt på golv och vägg monteras i tunnskikt konstruktion.

**OBS!** Vid upprättandet av byggnadsbeskrivningar för ROT-objekt kan GVK-förutsättningarna uppfyllas i de flesta fall. I de fall det inte är möjligt bör avsteg från GVK-förutsättningarna tydligt anges vid upphandlingen.

Se förslag till upphandlingstext och upphandlingskontroll på sid 14 samt kontroll och provning på sid 15.

Vi hoppas att dessa Råd och Anvisningar skall vara till stor nytta för beställare och beskrivare av våtrum.

# GVK-

# förutsättningar

# – yt- och tätskikt/plast

Ingen installation blir bättre än underlaget medger – en regel som inte minst gäller våtrum, där bristfälliga förutsättningar i underlaget kan medföra kostsamma vattenskador.

Det är alltså viktigt att gällande GVK-förutsättningar följs.

*OBS! Hur montering av beläggningar och beklädnader av plast i detalj skall utföras framgår av resp. leverantörs dokumenterade monteringsanvisning. (Se "Att beakta vid tekniska beskrivningar" sid 8).*

**GOLV** 2000-03-01 (ersätter 1999-04-10)

## 1. Rörgenomföringar (se skiss sid. 7)

Förutom avloppsrör och golvbrunnar skall alla andra rörgenomföringar i golvens tätskikt undvikas.

Där rörgenomföringar i golv förekommer skall:

- avstånd mellan rör (rörhylsor) samt mellan rör (rörhylsor) och vägg vara minst 40 mm (OBS! EJ c-mått) (VVS AMA98/PPC.32).
- håltagning för rör (rörhylsor) vara så dimensionerade att mellanrum inte förekommer.
- uppskjutande rör vara fast förankrade och fixerade samt rörhylsor avslutade ca 50 mm över färdigt golv. (VVS AMA98/PPC.32)
- koppling på rörledning genom golv placeras minst 100 mm och högst 150 mm från färdigt golv där stos är föreskriven. (VVS AMA98/PPC.32)
- avloppsstosar/rör sticka upp minst 40 mm över färdigt golv samt vara så utformade att mattan kan anslutas vattentätt mot dessa (uppvik ca 15 mm) (VVS AMA98/PPC.3211).

## 2. Golvbrunn (se skiss sid. 7)

I duschrums och under badkar får inga andra genomföringar än golvbrunn förekomma.

- Golvbrunnar skall vara fast förankrade, i våg samt i nivå med färdigt golv. Minsta avstånd från vägg skall vara 200 mm. (VVS AMA98/PRB.1)
- Golvbrunnar skall uppfylla kraven enligt NKB:s produktregler nr 17, vilket bl.a. innebär att mattan skall kunna anslutas vattentätt. (VVS AMA98/PRB.1)

**Hur plastmattan anslutes tätt till golvbrunn skall framgå av resp. golvbrunnsleverantörs dokumenterade monteringsanvisningar.**

**Beakta placering av golvbrunn vid badkar så att god rensbarhet finns.**

### 3. Underlaget (se skiss sid. 7)

- Underlaget skall vara rent, torrt och jämnt samt fritt från sprickor och vidhäftningsförsämrande fläckar.
- Underlaget skall uppfylla angivna toleranser för buktighet enligt Hus AMA 98, tabell 43.DC/-1.
- Underlag av skivmaterial skall innehålla 8% fuktkvot (vilket motsvarar 50% RF vid +20°C).
- Eventuella håligheter mellan golv och vägg skall vara utspacklade.
- Vid spackling skall spackelmassa uppfylla krav enligt Hus AMA 98/MF.
- Betongunderlag skall ha max 85% RF.
- Fall mot golvbrunn:
  - skall vara minst 1:50 på duschkorts och under badkar samt på dolda eller svåråtkomliga ytor där det finns risk för utläckande vatten eller vattenspill.
  - skall på övriga ytor luta jämnt mot golvbrunn och utföras utan försänkning i t.ex. duschkorts.


Sarg e.d. kring duschkorts bör undvikas.

### 4. Golvvärme

- Plastmatta får inte kontinuerligt utsättas för högre temperatur än 30°C då missfärgningar eller andra förändringar av materialet annars kan uppstå.
- Där värmeslingor förekommer i betongbjälklag, i platta på mark etc. (nyproduktion), skall värmen vara påkopplad minst en (1) månad före golvläggning (avser byggfukt – ej tillskjutande fukt).
- Vid montering av plastmatta skall golvvärmen stängas av minst 24 timmar innan arbetet kan påbörjas. Golvvärmen får kopplas på först sju (7) dygn efter avslutad montering.
- Montering och installation av elvärmekabel skall göras av behörigt installationsföretag.

### 5. Dörröppningar

Dörrkarm och tröskel bör monteras i liv med våtrumsvägg. Välj därför i första hand karmbredd lika väggtjocklek (se figur).

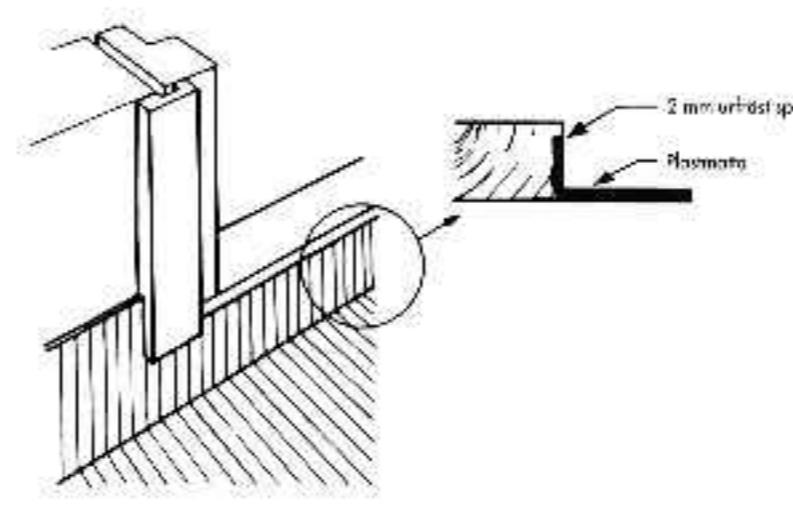

FIGUR RA MFK/1

### 6. Montering/Utförande – Golvbeläggningar

- Att beakta vid tekniska beskrivningar  
Se MFK.211 Vattentäta golvbeläggningar av plastmattor på sid 8.
- Ange om dokumenterad egenkontroll skall utföras enl. GVK:s kvalitetsdokument (se sid 10 och 15)

**VÄGG** 2000-03-01 (ersätter 1999-04-10)**1. Rörgenomföringar** (se skiss sid. 7)

Rörgenomföringar i plats för dusch och badkar skall undvikas.

Vid rörgenomföringar skall:

- håltagning för rör vara så dimensionerad att mellanrum inte förekommer.
- utskjutande rör vara fast förankrade och fixerade. (VVS AMA98/PPC.32)
- avstånd mellan rör och vägg vara minst 40 mm.
- väggbricka monteras.
- tätning utföras med väggbricka som ger säker täthet, t.ex. RSK 85301-, 85306-, 85307- eller likvärdig sådan med d:o funktion avseende täthet.

**2. Underlaget**

- Underlaget skall vara rent, plant och torrt samt fritt från sprickor och vidhäftningsförsämrande fläckar.
- Underlaget skall vara fritt från sådana hinder som försvårar monteringen av väggbeklädnaden.
- Underlaget (inkl. vinklar/hörn) skall uppfylla angivna toleranser för buktighet och lutning enligt Hus AMA98 – se tabell för aktuell väggtyp i AMA:s byggdelsavsnitt.
- Underlag av skivmaterial skall innehålla 9% fuktkvot (vilket motsvarar 60% RF vid +20°C).
- Sugande underlag, t.ex. spånskivor, skall förstrykas (primas) med utspätt lim (1:4).
- Före montering av väggmaterial på sockel av uppvisat plastmatta, skall sockelns överkant utspacklas och slipas.
- Vid spackling skall våtstarkt spackel användas.

**3. Montering/Utförande – Väggbeklädnader**

- Att beakta vid tekniska beskrivningar  
Se MJK.112 Vattentäta beklädnader av plastmattor sid. 8
- Ange om dokumenterad egenkontroll skall utföras enl. GVK:s kvalitetsdokument. (se sid 10 och 15)


**EFTER MONTERING**

Viktiga saker att tänka på är:

- att limfilmen får torka ut innan våtrumsbeklädnaden utsätts för vattenbegjutning. På sugande underlag t.ex. gips är torktiden ca 2 dygn. På tätta underlag är torktiden ca 7 dygn (vid +18°C, RF 30-60%).
- att infästningar av VVS-armatur etc utförs med rekommenderade tätningar (se rubriken Rörgenomföringar ovan).
- att skötselråd monteras på lämpligt ställe eller ges till beställaren.

# UTDRAG UR GVK-FÖRUTSÄTTNINGARNA - YT- OCH TÄTSKIKT/PLAST 00-03-01

GVK

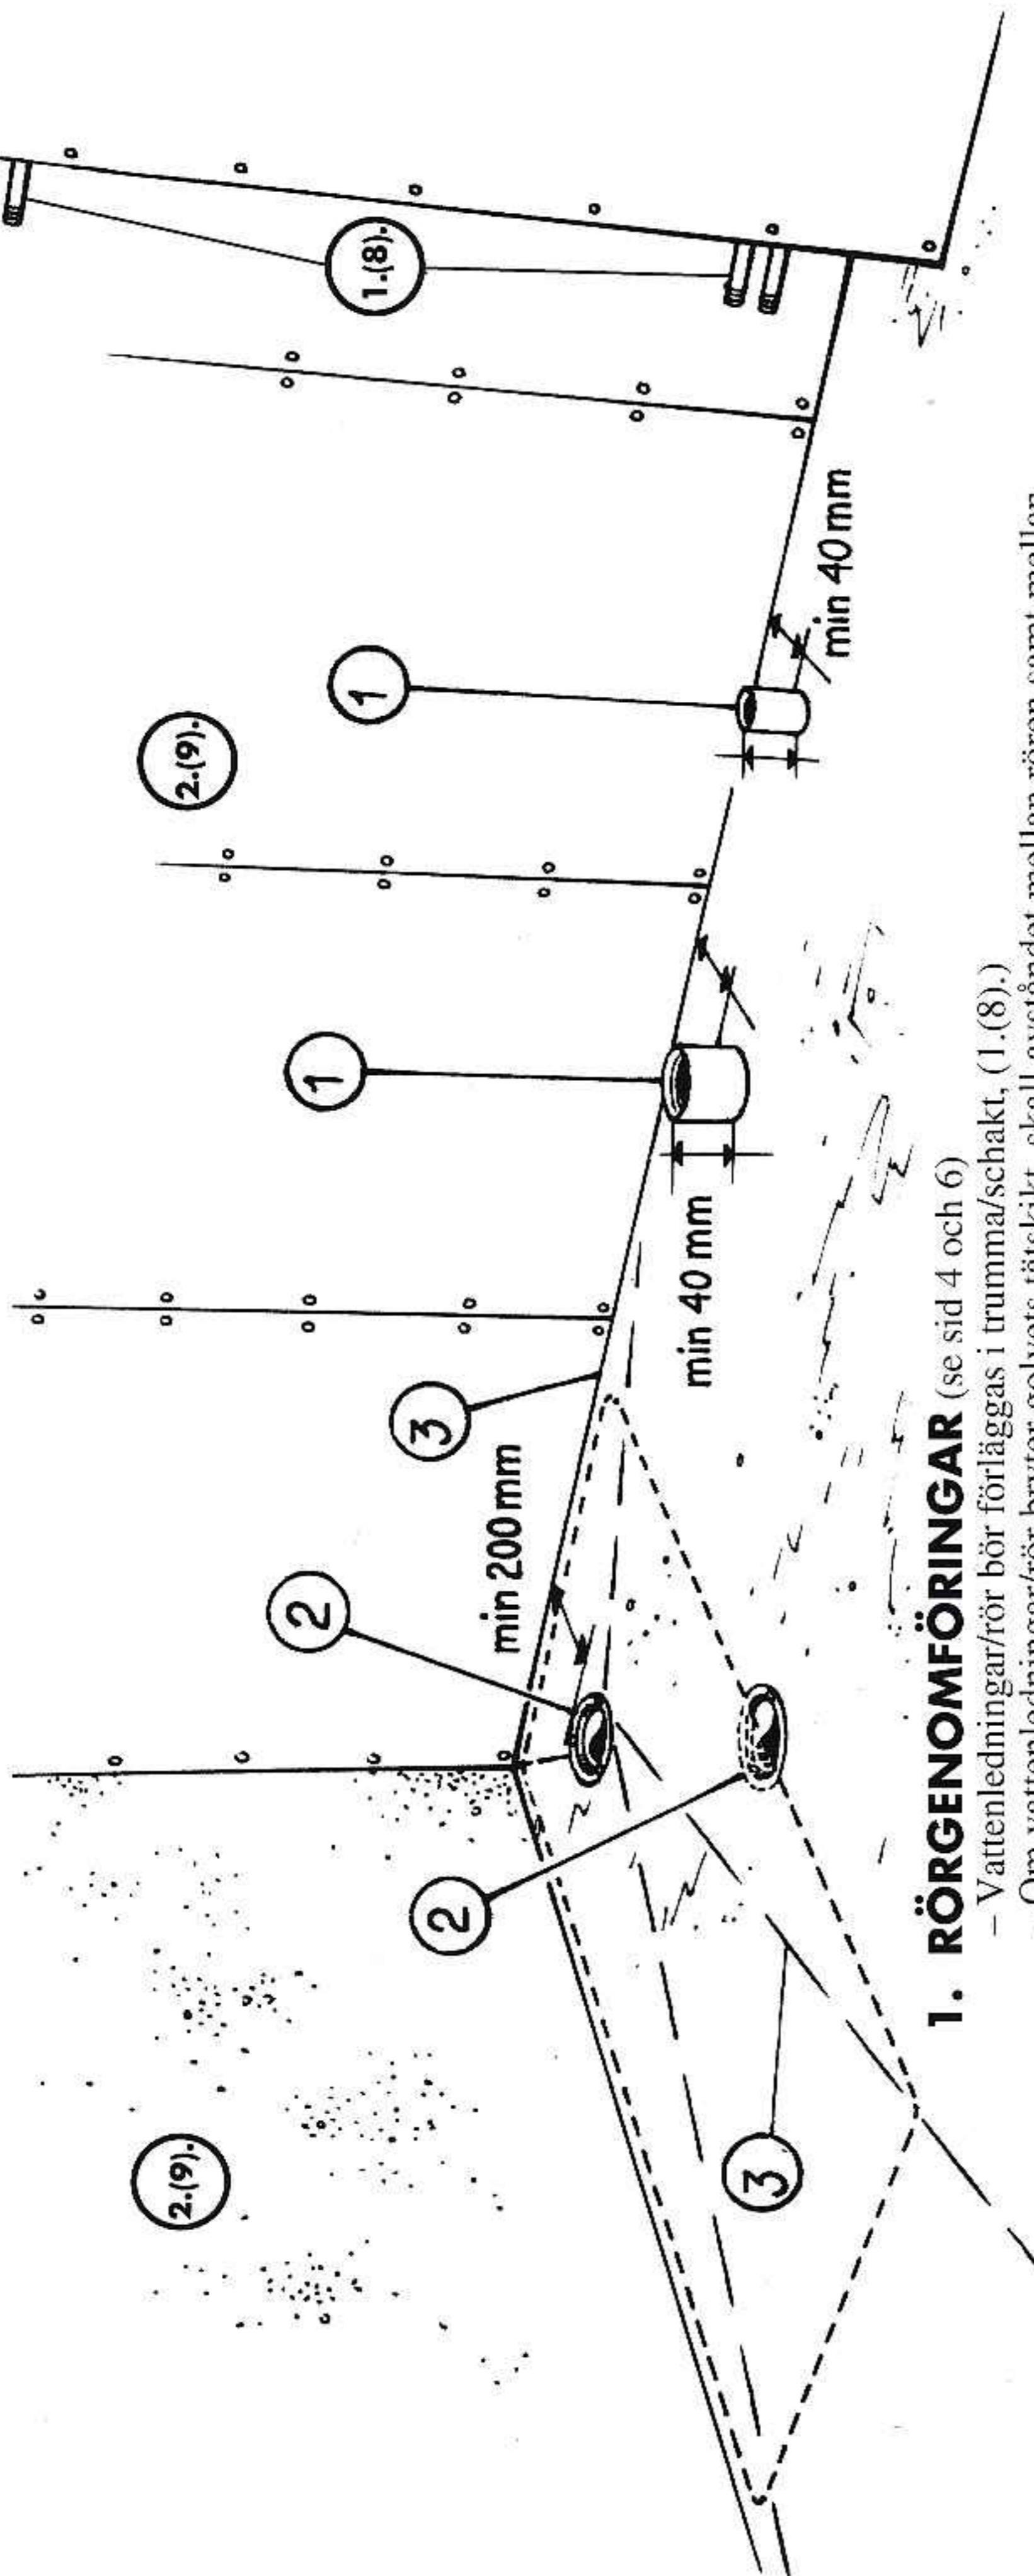

## 1. RÖRGENOMFÖRINGAR (se sid 4 och 6)

- Vattenledningar/rör bör förläggas i trumma/schakt, (1.(8)).
- Om vattenledningar/rör bryter tätskikt, skall avståndet mellan rör och vägg vara minst 40 mm (se VVS AMA 98/PPC.32)
- Avloppsör/stosar skall ha minsta höjd om 40 mm över färdigt golv samt 40 mm mellan rör och vägg så att mattan kan vikas upp ca 15 mm (se VVS AMA 98/PPC.3211)

## 2. GOLVBRUNN (se sid 4)

- Minsta avstånd från vägg 200 mm, i vägg samt i nivå med färdigt golv (se VVS AMA 98/PRB.1)
- Beakta annan placering vid badkar för god rensbarhet

## 3. UNDERLAGET (se sid 5 och 6)

- Ev. håligheter mellan golv och vägg skall vara utspacklade
- Fall mot golvbrunn i vätzon 1:50 (se RA98 Hus – 43.DC)
- Skall på övriga ytor luta jämt mot golvbrunn
  - \* Beakta att en ”onödigt” lång fallsträcka kan trycka ned brunnen för djupt i bjälklaget eller ge för höga trösklar (se RA 98 Hus/MBE.1212)
  - \* Betongunderlag skall ha max 85% RF.

# Att beakta vid tekniska beskrivningar

När beställaren/byggherren anlitar GVK-auktoriserade företag för utförande av våtrumsentreprenader och upprättar bygghandlingar baserade på AMA kan lämpligen följande förslag till standardtext tas in i BSAB-systemet enligt gällande koder och rubriker.

## **MFK.211 Vattentäta golvbeläggningar av plastmatta**

Plastmattan skall vara en Golvbranschgodkänd produkt enligt förteckning i den senaste utgåvan av SÄKRA VÅTRUM – tätskikt/plast.

Monteringen skall utföras enligt aktuell leverantörs dokumenterade monteringsanvisning. Plastmattan skall då vikas upp på vägg minst 100 mm. Dock skall plastmattan vikas upp minst 130 mm då väggbeklädnad utgörs av fogplattor.

Hur plastmattan anslutes tätt till golvbrunn (typgodkänd enligt NKB Produktregler nr 17) skall framgå av golvbrunnsleverantörens dokumenterade monteringsanvisning.

## **MJK.1122 Vattentäta beklädnader av plastmatta med horisontalt monterad våd**

Plastmattan skall vara en Golvbranschgodkänd produkt enligt förteckning i den senaste utgåvan av SÄKRA VÅTRUM - tätskikt/plast.

Monteringen av våd inklusive bård skall utföras enligt aktuell leverantörs dokumenterade monteringsanvisning.

## **MJK.112 Vattentäta beklädnader av plastmatta**

Plastmattan skall vara en Golvbranschgodkänd produkt enligt förteckning i den senaste utgåvan av SÄKRA VÅTRUM – tätskikt/plast.

Monteringen av våder skall utföras enligt aktuell leverantörs dokumenterade monteringsanvisning.

# GVK- auktoriserade företag

## För GVK-auktorisation krävs att företaget:

- har behörig personal (kan styrkas med behörighetsbevis)
- anmäler varje våtrumsinstallation till GVK
- accepterar stickprovskontroller av utförda arbeten

## GVK-auktorisationen kan vara av tre slag:

- för yt- och tätskikt/plast
- för både yt- och tätskikt/plast och tätskikt/keramik
- för tätskikt/keramik

Länsvis förteckning över GVK-auktoriseraade företag för arbeten med beläggningar och beklädnader av plast finns på sidan 16. För aktuell förteckning över auktoriseraade företag tätskikt/keramik, se broschyren SÄKRA VÅTRUM - tätskikt/keramik.

**OBS!** Vid yrkesmässiga objektupphandlingar – uppmärksamma även AFC.22 *Underentreprenörer* och INTYG för upphandlingskontroll på sidan 14, samt kontroll och provning enligt AMA/YSC.1 på sidan 15.



# Kvalitetssäkringsdokument

## 1. Anmälan:

Blankett för anmälan av våtrumsarbeten  
(Beställaren skall alltid erhålla en kopia av anmälan)

## 2. Förkontroll:

Blankett för egenkontroll av underlaget innan tätskiktet/ytskiktet monteras/appliceras. (OBS! endast avvikeler mot gällande bygghandlingar noteras)

## 3. Egenkontroll:





Blankett för dokumenterad egenkontroll av utfört arbete enligt Hus AMA 98/YSC.1  
(Avser egenkontroll av tätskiktet)

## 4. Stickprovskontroll:

Blankett för GVK:s slumpmässiga stickprovs-kontroller. Kontroll utförs av resp. länskontrollant och noteras på en särskild blankett (kontrollrapport) som omgående efter utförd kontroll överlämnas till beställaren med kopia till GVK och det auktoriserade företaget

1–3: Blanketten ifylles av GVK-företaget

4: Blanketten ifylles av länskontrollanten

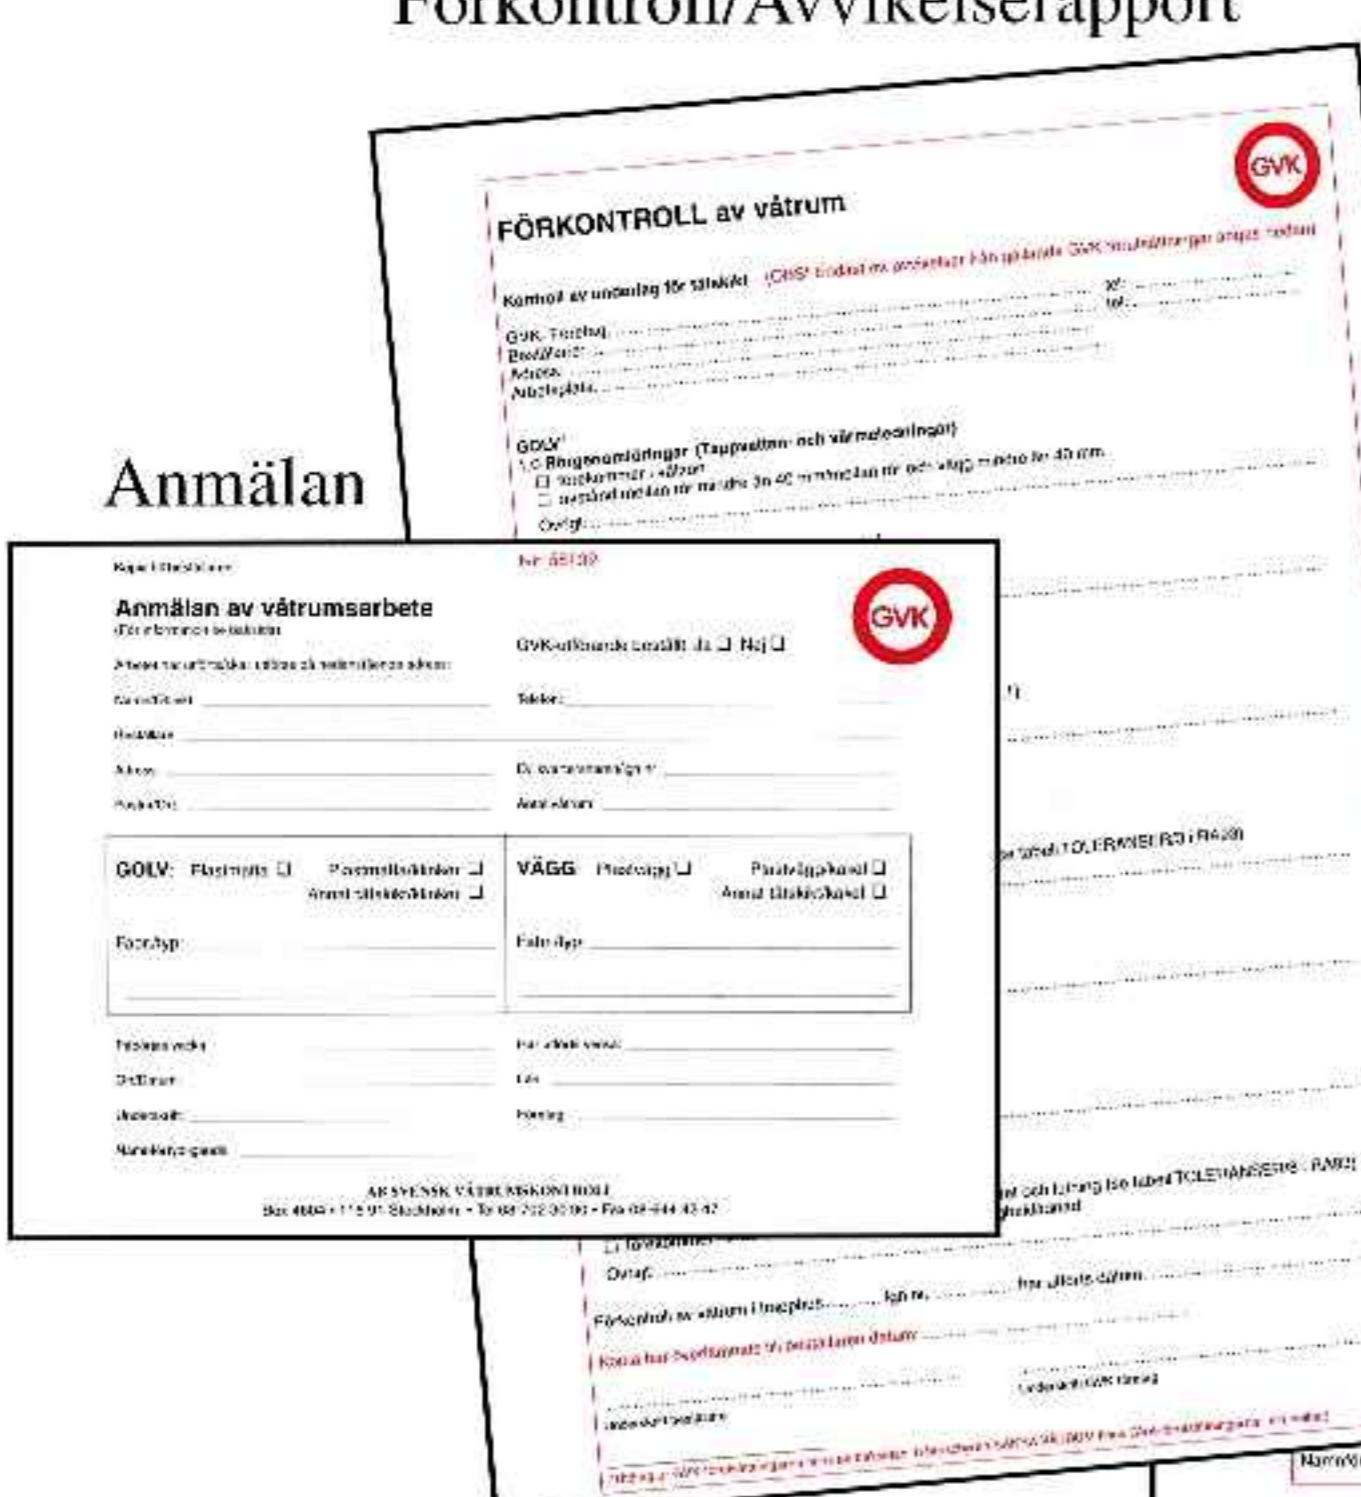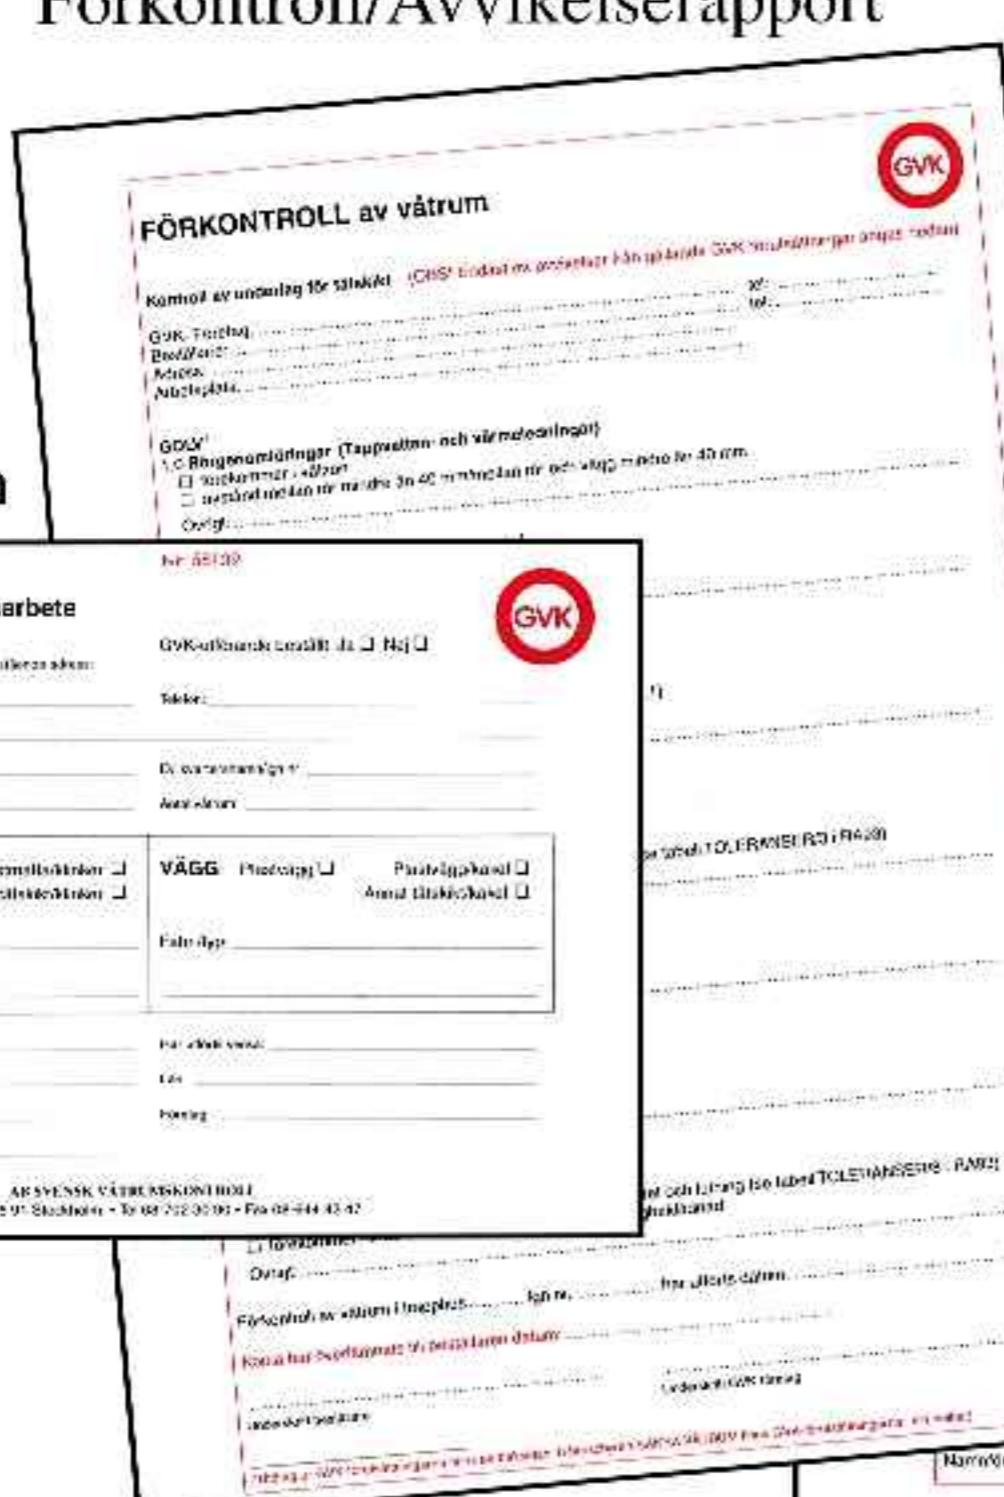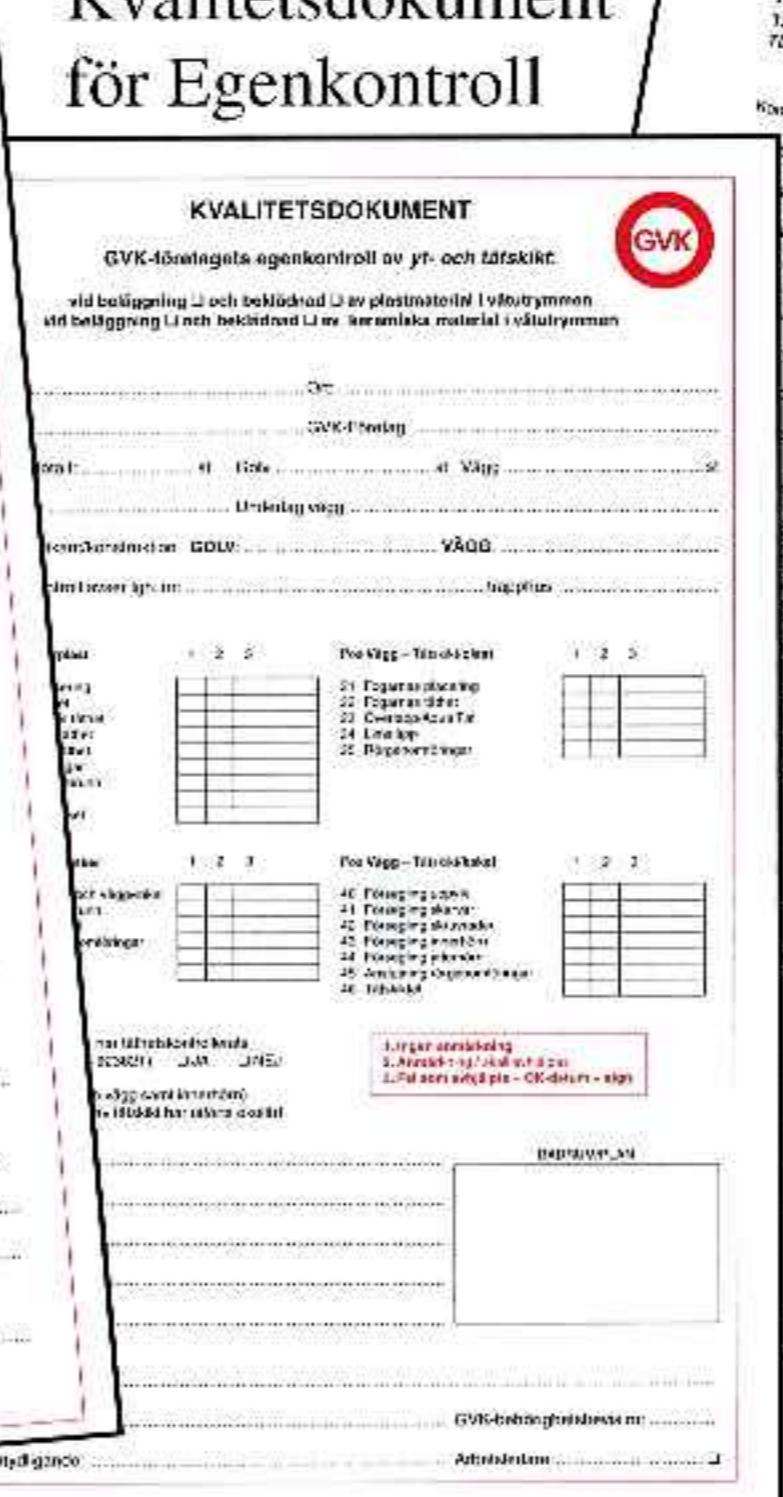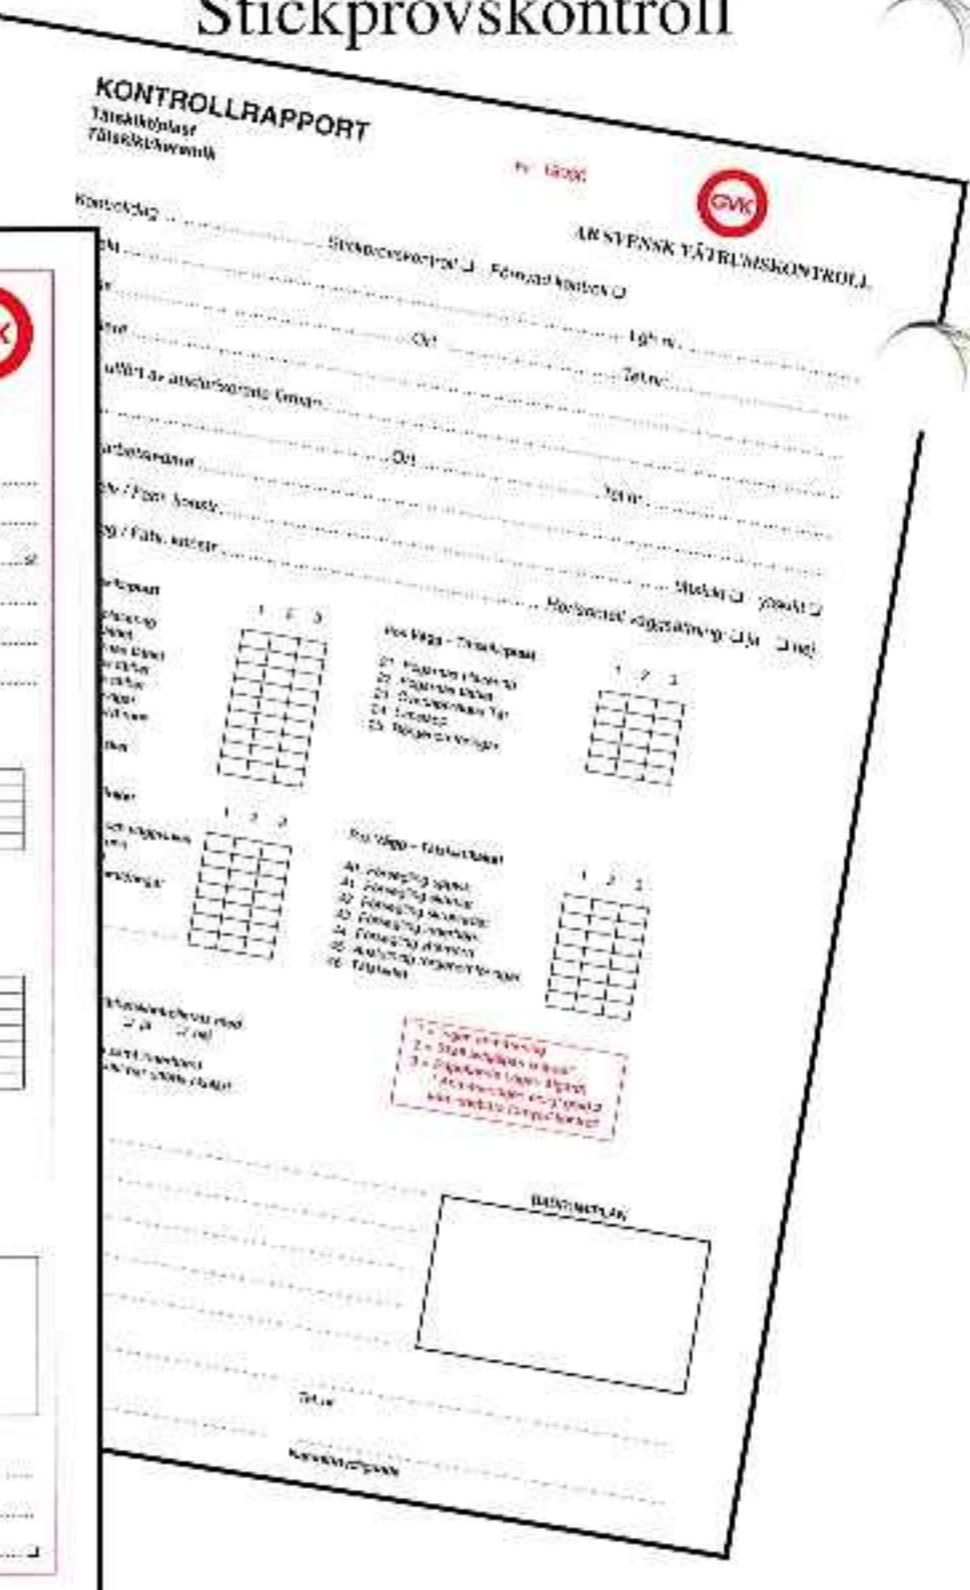Anmälan	Förkontroll/Avvikelerapport	Kvalitetsdokument för Egenkontroll	Stickprovskontroll
			

# GVK:s stickprovs- kontroller

De auktoriserade företagen anmäler samtliga våtrum till GVK. GVK har särskilt utbildade kontrollanter i varje län som löpande utför kontroller på de auktoriserade företagens anmälda våtrumsproduktion.

Utförda kontroller noteras på en särskild blankett (kontrollrapport) som omgående efter utförd kontroll överlämnas till beställaren, med kopia till GVK och det auktoriserade företaget.

Täthetskontroll av fogar på golvbeläggningar och väggbeklädnader av plast kontrolleras med GVK-pumpen, SS 92 36 21.

I samband med keramiska beläggningar och beklädnader kontrolleras tätskiktet okulärt i enlighet med respektive leverantörs dokumenterade monteringsanvisningar. OBS! Kontroll av tätskikt skall utföras innan keramiken monteras.

Hur underlaget skall vara beskaffat avseende bl.a. fall mot golvbrunn, väggars buktighet och lutning etc framgår av GVK-förutsättningarna.

GVK:s kontinuerliga kontroller vidmakthåller en hög kvalitet på utförda våtrumsarbeten samt ger viktig information om funktion och beskaffenhet hos:

- underlaget
- VVS-installationer
- tätsiktsprodukter och -konstruktioner

Detta ger en ökad kunskap och därmed säkra våtrum.

GVK:s kontroller är slumpmässigt utvalda och utförs av respektive länskontrollant. Kontrollerna administreras av AB Svensk Våtrumskontroll som är ett dotterbolag till GVK.

Kontroller av utförda GVK-arbeten kan också beställas särskilt och bekostas då av beställaren.

# Branschstandard

## för beläggningar och beklädnader av plast i våtutrymmen

### **GOLV & VÄGG**

Golvbranschens Riksorganisations (GBR:s) branschstandard för plastgolv och -väggar i våtrum är ett resultat av Boverkets uppmaning till byggbranschens organisationer att ta fram branschregler för tätskikt i våtrum. Branschstandarden omfattar, förutom materialkrav/provningssmetoder, även regler för utförandet av arbetet/monteringen.

GBR:s branschstandard gäller för såväl plastgolv och -väggar i utrymmen där direkt vattenbegjutning, stank eller annan fuktpåverkan förekommer. Avsikten är att begränsa risken för skada på byggnadsdelar och andra olägenheter till följd av verksamhet med vatten.

GBR:s branschstandard omfattar två delar:

#### **I Materialkrav för yt- och tätskikt**

- Klass VT = vattentätt
- Klass VA = vattenavvisande

Branschstandarden reviderades 97/98 och anpassades då till en rad nya Europa-normer (SS-EN). Materialkraven i GBR:s branschstandard överensstämmer med de som anges under MFK.2, MJK.111 och MJK.112 i Hus AMA 98.

Provning utförs av bl.a. Sveriges Provnings- och Forskningsinstitut, SP.


#### **II Monteringsanvisningar**

Monteringsanvisningarna är uppställda efter en i branschstandarden angiven mall med aktuellt datum.

Produktspecifika texter, s.k. "passa-ihop-system"<sup>1</sup> är markerade inom ram. Monteringsanvisningarna innehåller bl.a. följande:

- Hur produkten skall monteras
- Vilket lim och spackel som får användas
- Max RF<sup>2</sup> och fuktkot i % avseende underlag
- Vilka golvbrunnar som får användas
- Vilka avlopps- och rörstosar som får användas
- Vilka förseglingssystem som får användas

Igenkänningsmärken finns på de produkter med monteringsanvisningar som provats och konstaterats motsvara de krav som ställs i GBR:s branschstandard.

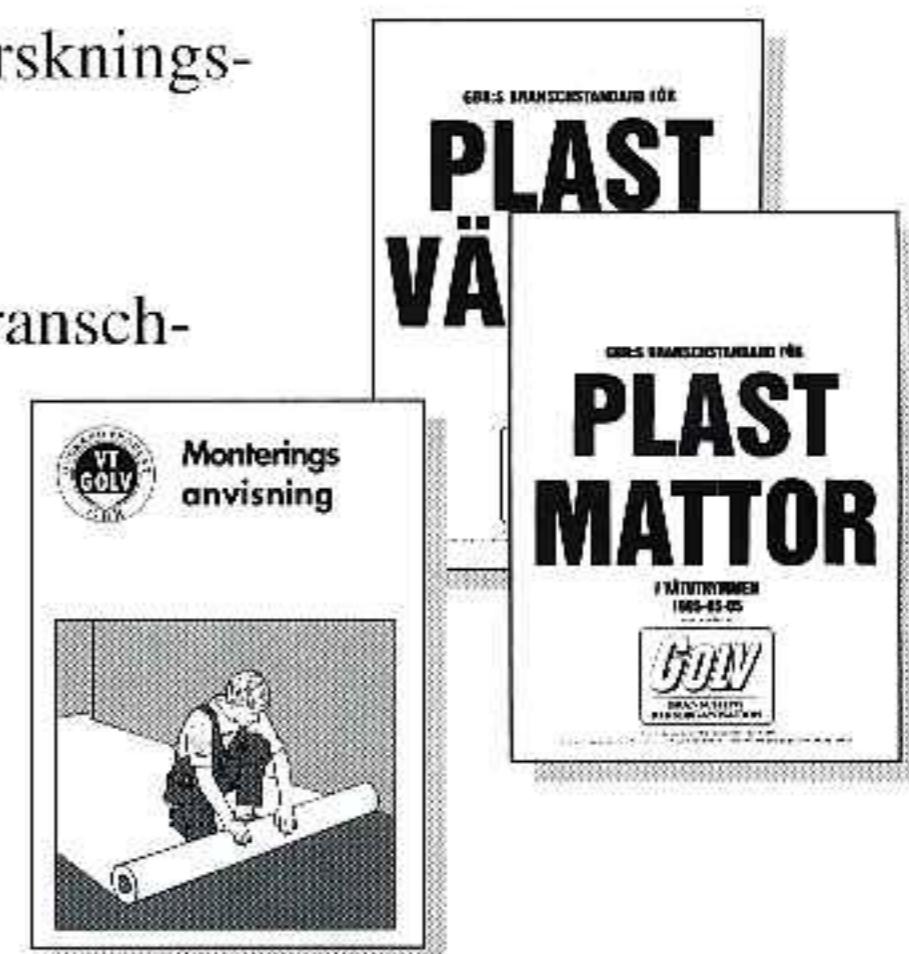

<sup>1</sup> Kompatibla system, d.v.s. att produkterna är utprovade och anpassade till varandra

<sup>2</sup> RF = Relativ Fuktighet

# Branschgodkända produkter

Följande produkter uppfyller branschstandardens krav och har erhållit märket "GBR-GODKÄND PRODUKT".

## VÄGG 2000-03-01 (ersätter 1999-04-01)

Klass VT – trådsvetsbara



FÖRETAG	PRODUKTER	PRODUKTER
ARMSTRONG	SLITER VÄGG*	
FORBO-FORSHAGA AB	ONYX*	
TARKETT SOMMER AB	AQUARELLE VÄGGMATTA * 1 mm	BALADE VÄGG*

\*) Finns i mönster för horisontell väggsättning

Klass VT – planfogbara

FÖRETAG	PRODUKTER	PRODUKTER
DUNGEN AB	ALBATROSS	CONTRACT
ECO AB	ARCTIC FJORD	OCEAN PACIFIC

## GOLV 2000-03-01 (ersätter 1999-04-01)

Klass VT – trådsvetsbara




FÖRETAG	PRODUKTER	PRODUKTER
ALTRO-NORDIC AB	ALTRO SAFETY T20/TIM20(2,0 mm) ALTRO SAFETY VM15 (1,5 mm) ALTRO SAFETY VM20 (2,0 mm) ALTRO SAFETY D25 (2,5 mm) ALTRO SAFETY IM20 (2,0 mm)	ALTRO SAFETY X25 (2,5 mm) ALTRO SAFETY IM25 (2,5 mm) ALTRO SAFETY K30 (3,0 mm) ALTRO SAFETY K35 (3,5 mm) ALTRO SAFETY X40 (4,0 mm)
ARMSTRONG	CONTRACT INTERIOR DLW/DELIPLAN** SAFEGUARD, SAFEGUARD DESIGN SAFEGUARD HYDRO	SAFEGUARD STOPP TRANSLATIONS VÄTER ELIT
FORBO-FORSHAGA AB	SMARAGD AQUA SMARAGD MARIN	SMARAGD PLUS SMARAGD RELIEF
TARKETT SOMMER AB	AQUARELLE VÅTRUMSGOLV 1,5 mm BALADE GOLV EMINENT 2,0 mm	GRANIT 2,0 mm GRANIT MULTISAFE OPTIMA 1,5 och 2,0 mm

\*\*) Även plastmatta som tätskikt under keramiska material. Se dock förutsättningarna för sådan konstruktionslösning i broschyren SÄKRA VÅTRUM tätskikt/keramik sid. 18

## Fogfria våtrum

Med horisontell väggsättning får du en fogfri vägg. Därmed har du eliminaterat en möjlig läckagerisk. Den två meter breda väggmattan överlappar golvmattans uppvik. Den matchande vattentäta bården täcker väggen upp till taket och lappar i sin tur över väggmattan enligt paraplymetoden. Horisontell väggsättning är en utmärkt metod för att bygga det säkra våtrummet.

För bästa resultat beträffande underlaget bör GVK-förutsättningarna följas. Vad beträffar monteringen - se leverantörens dokumenterade monteringsanvisningar.

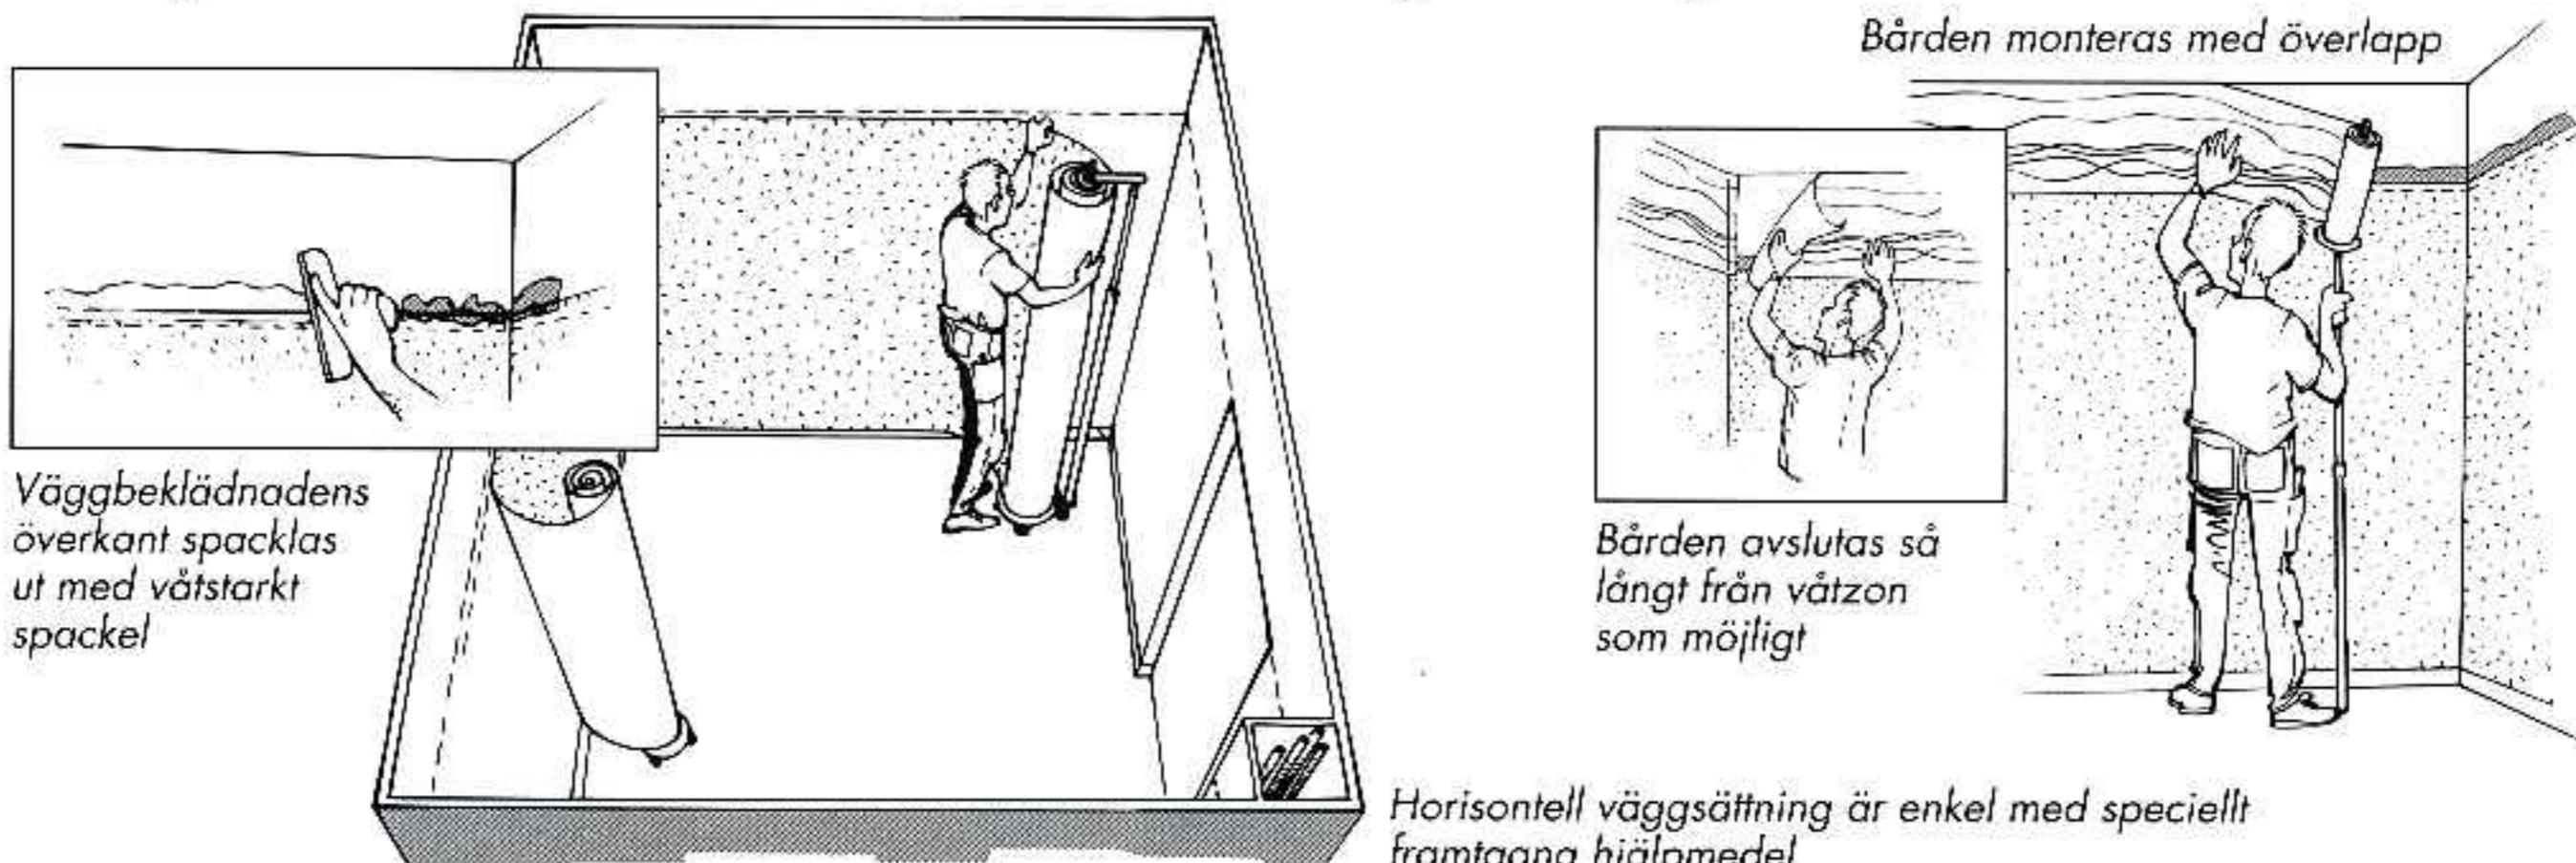

# Förslag till standardtext GVK

När beställaren/byggherren anlitar GVK-auktoriserade företag för utförande av våtrumsentreprenader och upprättar bygghandlingar baserade på AMA kan lämpligen följande förslag till standardtext i AF-delen tas in:

## AFC.22 Underentreprenörer

Entreprenören skall anlita ett företag som Golvbranschens Våtrumskontroll, GVK, auktoriserat för att utföra tätskikt på golv och vägg med

- plastmattor och plastbeklädnader, i våtutrymmen
- keramiska beläggningar och beklädnader, i våtutrymmen

Entreprenören skall tillställa beställaren intyg, utfärdat av AB Svensk Våtrumskontroll, om

- GVK-auktorisation
- att våtrumsanmälan insänts till GVK

innan arbeten med beläggningar och beklädnader påbörjas.

## Kommentarer: Upphandlingskontroll/Intyg AFC.22

Dokumentet nedan på denna sida infordras som upphandlingskontroll i beställarens/byggherrens kvalitetsplan i de fall beställaren föreskrivit upphandling av ett GVK-auktoriserat företag.

**Genom att infordra intyget får beställaren en skriftlig bekräftelse på att företaget är GVK-auktoriserat vid den aktuella tiden och att objektet är anmält till GVK för stickprovskontroll innan arbetena påbörjas:**

<b>INTYG / AFC.22</b>		AB SVENSK VÅTRUMSKONTROLL	
Om GVK-auktionsnr: 965 (tätskikt/plast) ja <input type="checkbox"/> nej <input type="checkbox"/>			
nr: 5965 (tätskikt/keramik) ja <input type="checkbox"/> nej <input type="checkbox"/>			
<b>1</b> Utfärdat datum: 2000-03-01 för: <b>2</b> Våtrumsanmälan nr: 81550 avseende objekt: Trasten, Kv. Oxen		→ → → ja <input type="checkbox"/> nej <input type="checkbox"/>	
<b>3</b> Beställare: Byggbolaget AB Box 123, X - STAD Oskar Svensson Kvalitetsansvarig		<b>4</b> Byggherre: Golvstads Kommun Kalle Andersson Kvalitetsansvarig	
Ovan angivet GVK-företag är auktoriserat av AB Svensk Våtrumskontroll, Villkoren, samt åtaganden i som företaget har att uppfylla för upprättelsen av auktorisationen, framgår till en del av nedan utdrag ur allmänna villkor för GVK. Villkoren i helhet kan erhållas från AB Svensk Våtrum			
Uppgifterna <b>1</b> - <b>3</b> har lämnats av AB SVENSK VÅTRUMSKONTROLL <i>Lizmor Ahlström</i> Rigmor Ahlström e.u. GVK led.		Uppgifterna <b>4</b> - <b>6</b> i punkt 3, if	

## Dokumenterad egenkontroll GVK

När beställaren önskar att entreprenören som utför våtrumsarbetena skall utföra dokumenterad egenkontroll enligt GVK:s kvalitetssystem på sid 10 och upprättar bygghandlingar baserade på AMA, kan följande förslag till standardtext tas in:

### **YSC.1 Provning i hus (tätskikt/plast)**

Provning av vattentäthet i våtrum


- x% av det totala antalet våtrum skall kontrolleras enligt GVK:s kvalitetsdokument, dock minst y st.
- Kontrollerna skall omfatta punkterna 11-19 (golv) och 21-25 (vägg).
- Täthetskontroll skall utföras på fogar enligt SS 923621 och avse punkterna 12, 14 o 15 (golv) och 22 (vägg)
- Övrig kontroll skall ske okulärt
- Kontroll/provning skall redovisas enligt GVK:s kvalitetsdokument

### **YSC.1 Provning i hus (tätskikt/keramik)**


Provning av vattentäthet i våtrum

- X% av det totala antalet våtrum skall kontrolleras enligt GVK:s kvalitetsdokument, dock minst y st.
- Kontrollerna skall omfatta punkterna 31-36 (golv) och 40-46 (vägg) och utföras okulärt.
- Plastmatta/plastvägg som utgör tätskikt skall täthetskontrolleras på fogar enligt SS 92 36 21 och avse punkterna 12, 14 och 15 (golv) och 22 (vägg)
- Kontroll/provning skall redovisas enligt GVK:s kvalitetsdokument

## GVK-pumpen – SS 923621

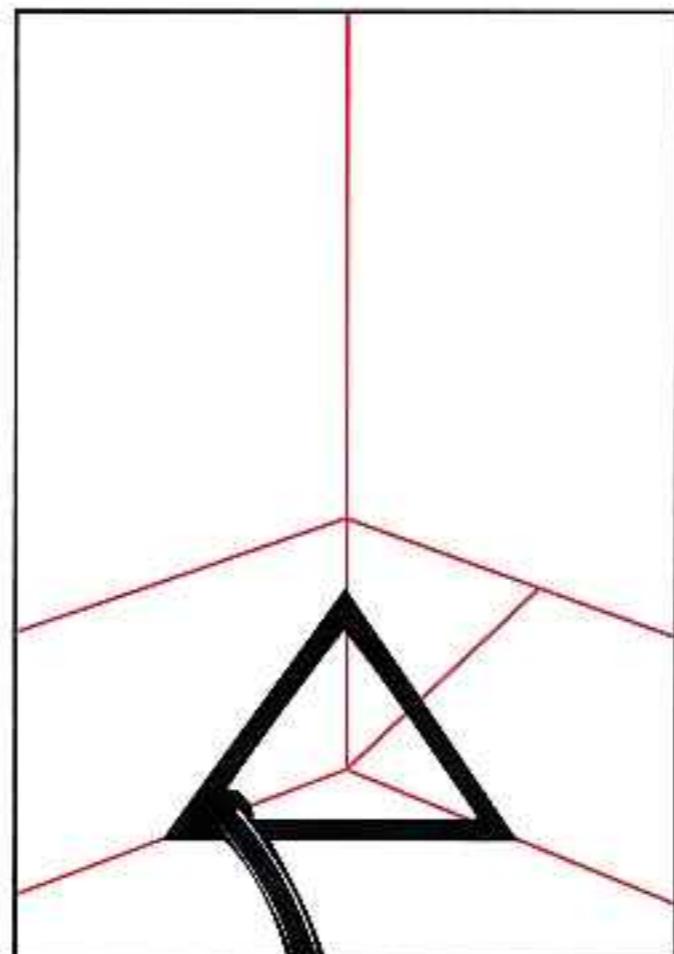

Med GVK-triangeln kontrollerar du fogen i innerhörn, i vinkel mellan vägg och golv.

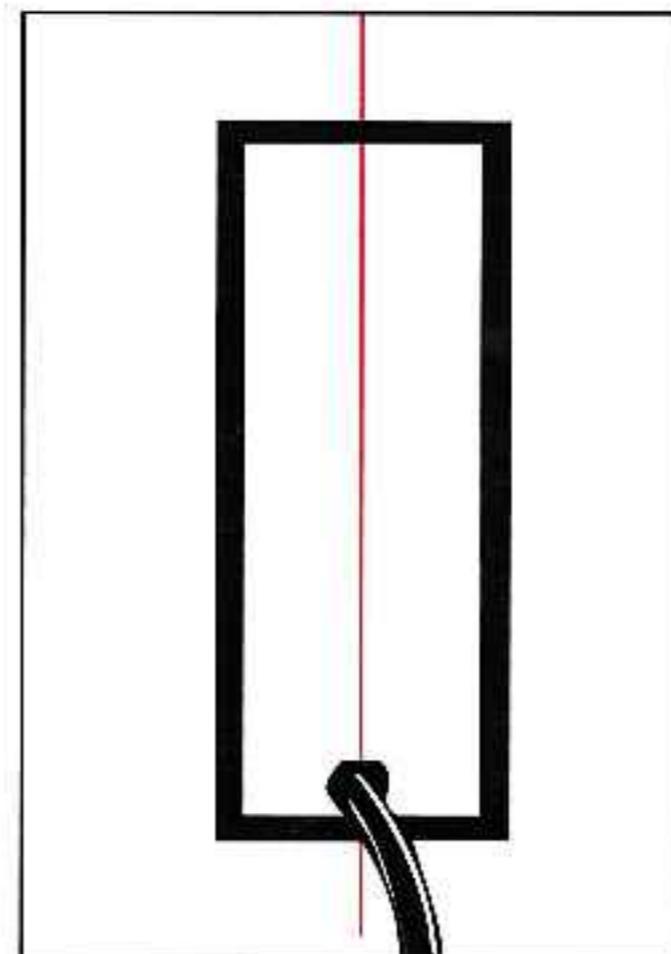

Med GVK-rektangeln kontrollerar du fogar på vägg och golv.

2000-03-01/453 st

(Ersätter 1999-01-10)

# GVK-Auktoriserade företag

Vid yrkesmässiga objektupphandlingar – uppmärksamma även AFC.22 *Underentreprenörer* och INTYG för upphandlingskontroll på sidan 14 samt kontroll och provning enligt AMA/YSC.1 på sidan 15.

Förteckningen nedan anger om företaget är auktoriserat för:

P = Plast

K = Keramik

**PK** = Plast och Keramik

## Blekinge (K)

PK	Golvteknik AB	MÖRRUM	0454-503 50
P	Hindriksons Färg & Golv AB, BL	RONNEBY	0457-160 60
P	Holje Golv AB	OLOFSTRÖM	0454-910 70
P	Kallinge Golvjänst AB	KALLINGE	0457-243 84
P	Ronneby Golv AB	RONNEBY	0457-106 29
P	Sandå Projekt Golv AB, Karlskrona	KARLSKRONA	0455-274 50

PK	Hälsinge Golv AB	HUDIKSVALL	0650-100 23
PK	Jannes Golv AB	HUDIKSVALL	0650-177 60
P	Leanders Golv AB	ALFTA	0271-551 18
P	Oves Golv & Färg AB, Nya	UJSDAL	0651-711 720
P	Perssons Golv AB, S	SANDVIKEN	026-27 27 01
P	Stefanssons Golv	VALBO	026-13 00 83
P	Söderhamns Golv AB	SÖDERHAMN	0270-703 30
K	Växbo Entreprenad AB	BOLLNÄS	0278-66 60 66

## Dalarna (W)

P	B-O Måleri & Golv AB	FALUN	023-282 05
PK	BBM i Borlänge AB	BORLÄNGE	0243-22 41 20
P	Bergslagens Golvservice AB	LUDVIIKA	0240-817 34
P	Börjes Byggnads AB, Nya	RÄTTVIK	0248-510 80
PK	Fripes Golv & Byggnadsvaror AB	AVESTA	0226-587 00
PK	Färgbröderna i Malung AB	MALUNG	0280-135 60
PK	Golv & Vägg i Mora AB	MORA	0250-131 55
P	Golvab i Borlänge AB	BORLÄNGE	0243-131 35
PK	Golvinteriör i Ludvika AB	LUDVIIKA	0240-143 30
PK	Golvläggarna Hansson & Sandmark AB	ORSÅ	0250-445 77
PK	Krylbo Golv AB	KRYLBO	0226-112 73
PK	Nääs Golv-Måleri-Färg, AB	MORA	0250-136 62
K	Stora Tunabyggen, AB	BORLÄNGE	0243-733 00

## Göteborg & Bohus (O) (Västra Götaland)

P	Assmundsons Golv AB	VÄSTRA FRÖLUNDA	031-69 10 30
PK	BBM i Göteborg AB	HISINGS BACKA	031-58 94 00
P	Celander AB	MÖLDAL	031-87 06 40
P	City Golv i Göteborg AB	GÖTEBORG	070-555 36 28
P	D.A. Golv AB	LIUNGSKILE	0522-222 85
P	Dahlins Golv	GÖTEBORG	031-19 10 66
PK	Erlandsson Bygg i Gbg AB, Br	GÖTEBORG	031-17 90 10
P	Golv Till Tak i Stenungsund AB	STENUNGSUND	0303-830 80
PK	Golvet Sira AB	GÖTEBORG	031-42 70 20
P	Golvkompaniet i Göteborg AB	VÄSTRA FRÖLUNDA	031-28 00 14
PK	Golvkonsult i Väst AB	GÖTEBORG	031-28 52 14
P	Golvpojkarna AB	GÖTEBORG	031-84 29 90
P	Golvspecialisten i Göteborg AB	ROMELANDA	0303-24 40 60
P	Golvjänst i Kungälv	KUNGÄLV	0303-179 00
PK	Göfast Gruppen AB	GÖTEBORG	031-65 25 00
P	Göteborgs Ekonomigolv	KÄLLERED	031-95 45 66
PK	Göteborgs Entreprenadbyggen AB	ASKIM	031-748 15 00
P	Göteborgs Golvbolag Bengt Olsson AB	MÖLDAL	031-27 88 90
P	Göteborgs Golvläggarecentral AB	GÖTEBORG	031-50 01 80
P	Göteborgs Golvservice AB	SÄVEDALEN	031-26 27 66
P	Inter-Golv i Göteborg AB	GÖTEBORG	031-83 13 00
P	Johansson Golv AB, J F	GÖTEBORG	031-68 59 23
P	Kungälvs Färghus	KUNGÄLV	0303-630 40
P	Lindsons Golv, Yngve	UNDOME	031-99 19 04
PK	Lundström Golv AB, Gunnar	HORRED	0320-872 50
P	Matt-Landet AB	MÖLDAL	031-87 90 90
P	Mattbolaget i Uddevalla AB	UDDEVALLA	0522-120 11
P	Mattiné, AB	ASKIM	031-68 00 50

## Gotland (I)

PK	Golvkula	LÄRBRO	0498-22 55 15
PK	Karlströms Golv AB	VISBY	0498-27 90 05
P	L-Golv HB	SLITE	0498-220 933
P	Parkettgolv Gustaf Håkansson, AB	VISBY	0498-218 200
P	Sudergolv AB	HEMSE	0498-480 306

PK	Göfast Gruppen AB	GÖTEBORG	031-65 25 00
P	Göteborgs Ekonomigolv	KÄLLERED	031-95 45 66
PK	Göteborgs Entreprenadbyggen AB	ASKIM	031-748 15 00
P	Göteborgs Golvbolag Bengt Olsson AB	MÖLDAL	031-27 88 90
P	Göteborgs Golvläggarecentral AB	GÖTEBORG	031-50 01 80
P	Göteborgs Golvservice AB	SÄVEDALEN	031-26 27 66
P	Inter-Golv i Göteborg AB	GÖTEBORG	031-83 13 00
P	Johansson Golv AB, J F	GÖTEBORG	031-68 59 23
P	Kungälvs Färghus	KUNGÄLV	0303-630 40
P	Lindsons Golv, Yngve	UNDOME	031-99 19 04
PK	Lundström Golv AB, Gunnar	HORRED	0320-872 50
P	Matt-Landet AB	MÖLDAL	031-87 90 90
P	Mattbolaget i Uddevalla AB	UDDEVALLA	0522-120 11
P	Mattiné, AB	ASKIM	031-68 00 50

## Gävleborg (X)

P	Arbrå Golv AB	VALLSTA	0278-450 44
P	Bygg- & Golvjänst i Gävle AB	GÄVLE	026-51 58 20
PK	Engstrands Golvfirma AB, Albert	VALLSTA	0278-452 20
P	Golv o Heltäckande Eriksson	GÄVLE	026-62 39 23
PK	Golvkonsult i Norrland AB	GÄVLE	026-12 03 30
P	Golvläggaren Valbo AB	VALBO	026-13 03 54
PK	Hagmans Golv & Färg	UJSDAL	0651-100 14

P	Mattkillarna i Göteborg AB
P	Miljögolv i Uddevalla AB
P	Opus Bygg KB
PK	P & B Golv AB
P	Partille Golv AB
P	Rosenström Golv AB, Roger
P	SM Golv
P	Strömstad Golv AB
P	Söder Golv & Entreprenad AB
PK	Tynnered Golv & Byggnads AB

**Halland (N)**

PK	Asproths Golvservice, AB
P	Fem Mans Golv AB
P	Golvbolaget BL Erikson i Halmstad AB
PK	Golvbolaget Persson & Co AB
P	Golvcenter Bengt Svensson AB
P	Golvhuset i Varberg AB
P	Golvteamet i Varberg AB
PK	Halmstads Golvservice, AB
PK	Kungsbacka Golv AB
P	Oves Golv i Falkenberg AB
P	Sandå Projekt Golv AB, Halmstad
PK	Vagnvägens Bygg AB

**Jämtland (Z)**

P	Bröcke Bo-Service AB
P	Nyströms Kakelaffär AB, H
PK	PEAB Sverige AB
P	SB Golv & Kakel

**Jönköping (F)**

P	Berglunds Bygg- och Industrivaror i Småland AB
P	Flugeby Golv AB
P	Gislaveds Golvbeläggning AB
P	Glas & Golv
PK	Golv-City i Vetlanda AB
P	Golv-Mäster i Anderstorp AB
PK	Golvhuset i Värnamo AB
P	Golvspecialisten i Jönköping AB
P	Holst Golvbeläggning, AB Bröd.
P	Höglandets Golv AB
PK	Miljöhallen Golv i Jönköping AB
P	NS Golv AB
P	Sjöbergs Golv AB, Stig
PK	Tabergs Mattservice AB
PK	Winsth Golv AB
PK	Värnamo Golv AB
PK	Vätter Miljö AB

**Kalmar (H)**

P	BBM i Västervik AB
P	Bergs Golv AB, Lars & Conny
P	Björnhovda Golv AB
PK	Elmers Mattservice
P	Färg & Tapeter AB
P	Golvbolaget AB
P	Galventreprenad i Oskarshamn AB
PK	Hagbloms Golv AB
P	Inge's Golv AB
P	Jonnys Golvservice AB
P	K E G O Golv & Kakel HB
PK	Materialmännen AB
P	Matthallen på Öland AB
P	Nybro Golv AB
P	Ostkust Färg & Tapet AB
P	Ostkustens Golvjänst AB
P	Palmgren Golv AB, Bosse
PK	Sandå Projekt Golv AB, Kalmar
PK	Sälz Golv AB
PK	Virserums Golvservice, AB
P	Ågrens Golv AB

ASKIM	031-748 0890
UDDEVALLA	0522-159 30
VÄSTRA FRÖLUNDA	031-89 94 80
UDDEVALLA	0522-145 45
PARTILLE	031-26 50 55
GÖTEBORG	031-21 13 04
LINDOME	031-99 00 56
STRÖMSTAD	0526-243 33
LINDOME	031-99 50 10
GÖTEBORG	031-15 20 15

**Kristianstad (L) (Skåne)**

PK	BBM i Ängelholm AB
P	Bjäre Golv AB
P	Golvbeläggningar i Åstorp AB
PK	Golvcenter i Ängelholm AB
P	Göinge Golv AB
PK	HBM Golvexpo AB
P	Hässleholms Golv & Slip Service
K	Ital-Sten Montage
PK	J-K Golv
PK	Kakel & Golv i Åhus
PK	Kent-Olle AB
P	Kristianstads Plattsättning AB
PK	Miljögolv i Simrishamn AB
PK	Olofssons Golvservice, AB
P	Olssons Golv i Osby AB
P	Optimera Bygghandel Svenska AB
P	Rosenquist, AB Nils
K	Stenmontören AB
P	Stoby Målerifirma, AB
P	Vankiva Golv AB
PK	Örkelljunga Golv

**Kronoberg (G)**

P	BBM i Växjö AB
P	Berglunds Måleri & Golv AB, Simon
PK	Brandels Golv AB
PK	Dackes Golv AB
PK	Golvjänst i Växjö AB
PK	Klintebergs Golvservice AB
PK	Ljungby Golv AB
K	Markaryds Plattsättning
PK	T-T Golvservice HB
P	Tingsryds Måleri och Golv AB

**Malmöhus (M) (Skåne)**

P	Ahlbergs Golv AB
PK	BBM i Helsingborg AB
PK	Bergström Interiör AB
P	Bergåse Färg Vägg Golv AB
P	Eriksson Golv AB, Richard
P	Färghuset AB
P	Färghuset i Ystad Golv AB
P	GG Golv, AB
PK	Golv & Kakel Bernt Lökvist AB
PK	Golv- & Markiscenter AB
P	Golvcenter Lilla Harrie
P	Golvinteriör AB
PK	Golvjänst i Helsingborg AB
PK	Grönlunds Golv i Vellinge AB
P	Hetolan i Malmö AB
P	HL Golv & Vägginteriör AB
P	Holmérslöv Golv AB
P	Interiörgolv i Helsingborg AB
PK	Jannes Golv & Verkstad
P	Jonstorps Golvservice AB
PK	Klagshamns Bygg & Golv AB
PK	Kronborg Heltäck
PK	LP Måleri i Helsingborg AB
P	Lund's Golvmontage
P	Lundblads Golv AB
P	Lundström Golv AB, S
P	Nya Golv i Helsingborg
P	Nya Golv & Interiör AB
PK	Nya Kävlinge Golvmiljö AB
P	Optimera Bygghandel Svenska AB
P	P Å W Matt- Färg & Tapetköp AB
P	Primo Golv AB
P	Sandéns Golv AB
PK	Sandå Projekt Golv AB, Malmö
P	Skåne-Golvteam
P	Ståhls Golv & Väggbeklädnad AB
PK	Sydgolv Ingemar Nilsson

P Wendt Golv, Gert  
**PK** Wihlborgs Golv & Väggservice AB  
P Östra Grevie Golv

MÄLMO  
LÖDDEKÖPINGE  
VELLINGE

040-18 49 50  
046-70 54 10  
040-98 12 09

### Norrbotten (BD)

P Bodens Golvservice  
**PK** Bra Golv i Norrbotten AB  
P Byggtjänst i Haparanda AB  
P Färg & Golvhuset i Boden  
P Geab/Piteå Golv AB  
P Golvläggarna i Luleå AB  
P Golvtfjärst i Gällivare AB  
P Gällivare Bygg & Golv AB  
P Johansson Burman Golv AB  
P Lasses Golvfjärst  
P Lindströms Golv & Bygg i Råneå AB  
P LKB Måleri & Golv AB  
P Luleå Golvbolag  
P Luleå Golvteam AB  
P Malmfältens Golvia HB  
P Matproffset i Luleå AB  
P Norrbottens Allservice  
P PEAB Sverige AB  
P Sandå Projekt Golv AB, Öjebyn  
P Tommy Golvservice AB  
P Wiklunds Måleri & Mattor AB, Br

HARADS  
LULEÅ  
HAPARANDA  
BODEN  
PITEÅ  
LULEÅ  
GÄLLIVARE  
GÄLLIVARE  
PITEÅ  
JOKKMOKK  
RÅNEÅ  
LULEÅ  
BODEN  
GÄLLIVARE  
LULEÅ  
BODEN  
RÅNEÅ  
KIRUNA  
ÖJEBYN  
LULEÅ  
KALIX

0928-102 16  
0920-886 64  
0922-123 20  
0921-513 00  
0911-170 30  
0920-520 15  
0970-178 60  
0970-169 70  
0911-142 50  
0971-124 65  
0924-102 00  
0920-230 765  
0920-25 24 32  
010-2586 658  
0970-145 25  
0920-147 05  
0921-131 10  
0980-785 20  
0911-676 50  
0920-702 10  
0923-281 40

### Skaraborg (R) (Västra Götaland)

P Arvidssons Golv AB  
**PK** Billinge Färg AB  
**PK** Billinge Mattcenter AB  
**PK** Golv Interiör i Tibro AB  
**PK** Gustavssons Färg & Golv AB  
P Holmén Golv  
**PK** Jubels Golv AB  
**PK** Leif Åkes Golv AB  
P Ljungbergs Golv AB  
P Ottossons Golv AB  
P R- Golv i Skaraborg AB  
**PK** Timmersdala Golvtfjärst  
P Vara Trä AB  
**PK** Västgöta Måleri AB

FALKÖPING  
SKÖVDE  
SKARA  
TIBRO  
TÖREBODA  
TÖREBODA  
LIDKÖPING  
TIBRO  
TIDAHOLM  
MARIESTAD  
SKÖVDE  
TIMMERSDALA  
VARA  
FALKÖPING

0515-167 00  
0500-48 22 22  
0511-217 19  
0504-144 42  
0506-100 27  
0506-120 27  
0510-603 05  
0504-137 70  
0502-123 85  
0501-189 88  
0500-488 510  
0511-815 30  
0512-160 00  
0515-187 70

### Stockholm (AB)

**PK** Anders Golv AB  
P Berga Golv AB  
**PK** BF Plattsättning AB  
P Ekens Golv AB  
**PK** Enskede Parkett & Kakel AB  
P Erikssons Golv AB, Stig  
P Fruängens Golv AB  
P Golv 2000 AB  
P Golv Abris AB  
P Golv-Alliansen AB  
P Golv-Essen AB  
P Golv-Ove i Norrtälje AB  
**PK** Golv-Projekt Inredningar AB  
P Golvfirma Å. Alexandersson  
**PK** Golvmästarna i Järfälla AB  
**PK** Golvtfjärst G Enderberg AB  
**PK** Golvuppdraget i Stockholm AB  
P Haninge Plattsättningar AB  
P Hellberg & Nilsson Golv AB  
K HF Bygg & Konsult AB  
P Holst Golvservice HB  
P I C G Golv AB  
**PK** Intreprenör AB  
P LD Golv och Kakel AB  
P Lind Golv AB, Olle  
P Lindman AB, Nils  
P Lundbäck, AB Sigvard  
**PK** Lövqvist Golvbel. AB, Helmer  
P Matt-Jacob AB

NORRTÄLJE  
ÄKERSBERGA  
SÖDERTÄLJE  
HUDDINGE  
JOHANNESHOV  
ÄLVSJÖ  
ÄLVSJÖ  
FARSTA  
HUDDINGE  
TÄBY  
HANINGE  
NORRTÄLJE  
SALT SJÖBÄDEN  
HUDDINGE  
JÄRFÄLLA  
SORUNDA  
HANINGE  
HANINGE  
TYRESÖ  
SPÄNGA  
GRÄDDÖ  
SPÄNGA  
SOLNA  
ÄKERSBERGA  
STOCKHOLM  
STOCKHOLM  
ÄLVSJÖ  
HÄGERSTEN  
JÄRFÄLLA

0176-127 40  
08-540 67029  
08-550 804 05  
08-746 03 70  
08-722 42 27  
08-86 06 70  
08-749 50 47  
08-94 00 25  
08-744 07 00  
08-732 50 49  
08-741 17 13  
0176-696 60  
070-514 4869  
08-774 93 84  
08-580 381 90  
08-530 444 10  
08-776 40 17  
08-745 41 00  
08-712 91 84  
08-760 00 99  
0176-407 10  
08-761 53 05  
08-735 22 30  
08-540 61800  
08-640 02 50  
08-652 33 40  
08-99 49 30  
08-18 52 00  
08-584 105 20

P Mattexperten S Persson AB  
**PK** Mattlagret Anders Lundberg AB  
P Mattlägger'n Börje Ohlsson AB  
**PK** Miljögolv i Stockholm KB  
P Moderna Golv AB  
P Monero Golv Eftr AB  
**PK** Mårsta Vägg och Golv AB  
**PK** Nilsson & Co AB, Golv & Badrum  
P Nilsson Golvservice AB, Peter  
P Notago Entreprenad AB  
**PK** OMBY Bygg AB  
P P.S. Golv AB  
P Palmqvist Golv & Interiör AB  
P Parkettgolv, AB  
P Pehab Bygg & Golv AB  
**PK** Rosersbergs Golv AB  
P Rydqvist Golv AB  
**PK** S.W. Fastighetsservice KB  
P S.V.G.T. Golv AB  
P Sandå Projekt Golv AB, Stockholm  
P Sandå Projekt Golv AB, Södertälje  
P Savoy-Golv AB  
**PK** Skuru Golvservice AB  
**PK** Solna Bygg & Golv AB  
P Stadens Golv AB  
P Stockholms Golventreprenör AB  
P Svea Golv & Interiör AB  
P Svensk Golvinsredning AB  
P Svenska Golvbo AB  
P Timblad Målerifirma AB, O.  
P Tumba Golvservice AB  
P Väsby Mattaffär AB  
**PK** Zenix Golvservice AB  
P Älta Golvservice AB

STOCKHOLM  
BROMMA  
ENSKEDE  
SKARPNÄCK  
SKOGÅS  
ÄKERSBERGA  
ENSKEDE  
MÄRSTA  
SKÄRHOLMEN  
HUDDINGE  
VALLENTUNA  
BROMMA  
TRÄNGSUND  
SPÄNGA  
NORSBORG  
SOLNA  
MÄRSTA  
UPPLANDS VÄSBY  
SUNDBYBERG  
TYRESÖ  
ÄLVSJÖ  
SÖDERTÄLJE  
TYRESÖ  
SALT SJÖ BOO  
SOLNA  
HUDDINGE  
HÄsselby  
NACKA  
DJURSHOLM  
FARSTA  
STOCKHOLM  
TUMBA  
UPPLANDS VÄSBY  
SOLLENTUNA  
BANDHAGEN

08-645 94 10  
08-80 60 60  
08-641 99 00  
08-661 02 30  
08-771 61 54  
08-691 43 00  
070-772 83 94  
08-591 149 50  
08-740 80 30  
010-273 5581  
08-511 78735  
08-25 87 40  
08-93 87 87  
08-36 18 60  
08-531 77015  
08-82 57 83  
08-594 407 00  
08-590 828 73  
08-98 90 99  
08-31 12 76  
08-749 94 50  
08-553 87410  
08-742 20 00  
08-747 18 30  
08-85 78 77  
010-779 5400  
08-89 31 70  
08-718 00 36  
08-622 61 85  
08-94 87 19  
08-619 51 00  
08-530 32640  
08-590 92060  
08-35 01 47  
08-647 44 10

### Södermanland (D)

P Brandners Nya Golv AB, Manne  
**PK** Bygg & Interiör i Katrineholm AB  
**PK** City Golv AB, E. Anttila  
P Eskilstuna Golv AB  
**PK** Forssjö Golv AB  
P Färghusets Golv AB  
P Golvläggarn i Mariefred AB  
**PK** Golvmaterial Hans Johansson AB  
**PK** Gunnarssons Måleri AB  
**PK** Interiör Golv & Vägg AB  
P Magnussons Golv AB, Lennart  
P Mariefreds Matt-Tjänst AB  
**PK** Mattis Eftr AB, Kurt  
**PK** Mälardalens Golv AB, Nya  
P Nilson & Son Plattsättnings AB, E  
P Ollander och Pettersson Golv AB  
P Rutin Golv Malmköping  
**PK** Strängnäs Färg o Golv AB  
P Strängnäs Kvalitetsgolv AB

ESKILSTUNA  
KATRINEHOLM  
ESKILSTUNA  
ESKILSTUNA  
KATRINEHOLM  
ESKILSTUNA  
MARIEFRED  
NYKÖPING  
ESKILSTUNA  
STRÄNGNÄS  
TYSTBERGA  
MARIEFRED  
0159-109 87  
ESKILSTUNA  
ESKILSTUNA  
NYKÖPING  
KATRINEHOLM  
MALMKÖPING  
STRÄNGNÄS  
STRÄNGNÄS

016-13 72 66  
0150-164 20  
016-12 80 19  
016-13 66 50  
0150-505 50  
016-14 71 60  
0159-129 80  
0155-21 19 00  
016-17 18 00  
0152-179 79  
0155-2207 67  
0159-109 87  
016-14 44 40  
016-12 02 60  
0155-975 00  
0150-784 40  
0157-210 00  
0152-125 50  
0152-202 60

### Uppsala (C)

P Alundamålarna AB  
**PK** BBM i Uppsala AB  
**PK** Bygg & Golv Håkan Karlsson AB  
**PK** Dicks Bygg & Golv AB  
P Era Golv AB  
P Golvbyrån AB  
P Holm AB, Målerifirma Alfred  
P Knivsta Golvmarknad HB  
P Lauréns Golv & Vägg AB  
**PK** Lind Johansson Golvteam AB  
**PK** PEAB Sverige AB  
**PK** Skoglunds Golv Eftr. AB  
P Svarbäckens Färgekonomi AB  
P Tappers Mattor AB  
P Thigers Mattor AB

GIMO  
UPPSALA  
TIERP  
UPPSALA  
ENKÖPING  
UPPSALA  
KNIVSTA  
UPPSALA  
UPPSALA  
UPPSALA  
UPPSALA  
SKUTSKÄR  
UPPSALA  
STORVRETA  
ALUNDA

P Tierps Golv AB  
 PK Tobias & Kents Golv AB  
 P Z:as Golv

**Värmland (S)**

P Bad & Köksbutiken i Värmland AB  
 P Erik's Golvservice  
 P Filipstads Golv & Måleri  
 PK Färg & Golvcenter i Karlstad AB  
 P Färg & Tapetjänst  
 P Golv & Väggmaterial Kristinehamn AB  
 P Hall-Golv AB  
 P Henriks Färghus AB, Golvavd  
 P Isacsson, Golvmästeri J Å  
 P Lamellens Golv AB  
 PK Lebe Golv AB  
 PK LI Golvservice AB  
 P Moelven Byggsystem AB  
 P Runes Golv o Vägg  
 P Skiveds Golvjänst  
 PK Slertman AB, Göran  
 P T D Golv AB

TIERP  
 ENKÖPING  
 GIMO

0293-132 93  
 0171-275 25  
 0173-402 61

P Alingsås Golvjänst AB  
 P Anderson Golv AB, George  
 PK Golv & Kakel i Zhärad AB  
 PK Golvex i Alingsås AB  
 PK Golvman i Trestad AB  
 P Holgersson Golv AB, Eje  
 K Högmans Måleri  
 P Johnsons Golv AB  
 P Lerums Golv AB  
 P Mobergs Matt-Tjänst AB  
 P Målerifirman Rune Carlsson AB

ALINGSÅS  
 BORÅS  
 BORÅS  
 ALINGSÅS  
 VÄNERSBORG  
 TROLLHÄTTAN  
 GRÅBO  
 SURTE  
 LERUM  
 FRITSLA  
 FRITSLA

0322-153 00  
 033-13 62 45  
 033-41 20 50  
 0322-63 31 30  
 0521-633 36  
 0520-795 00  
 0302-407 17  
 0303-229 969  
 0302-148 36  
 0320-700 95  
 0320-709 02

**Västerbotten (AC)**

P AC Plattsättning AB  
 PK BL- Interiör AB  
 P Carlssons Mattservice AB, S-E  
 PK Färghuset Lycksele Färg AB  
 P Golv & Väggservice  
 PK Golvgaranti AB  
 P Lindgren Golv AB, Stefan  
 P Sandå Projekt Golv AB, Skellefteå  
 P Stens Golv AB  
 P TL's Bygg o Rep  
 P Umeå Golvservice  
 P Västerbottens Golvbeläggningar AB

UMEÅ  
 UMEÅ  
 OBBOLA  
 LYCKSELE  
 UMEÅ  
 HOLMSUND  
 LYCKSELE  
 SKELLEFTEÅ  
 NORDMALING  
 ROBERTSFORS  
 UMEÅ

090-14 38 00  
 090-13 51 40  
 090-281 56  
 0950-103 90  
 090-444 24  
 090-419 10  
 0950-130 85  
 0910-656 00  
 0930-133 55  
 0934-160 85  
 090-17 84 74  
 090-14 62 15

**Örebro (T)**

PK BBM i Örebro AB  
 P Bjalkes Golventreprenad AB  
 PK Debora Örebro Interiör AB  
 P Ekonomigolv i Örebro AB  
 PK Golv-Center Interiör i Örebro AB  
 P Golvcity Örebro  
 PK Golvläggarna i Örebro Elfr. AB  
 P Golvjänst i Degerfors AB  
 P Golvjänst i Hallsberg AB  
 PK Gustafssons Parkett & Golv AB  
 PK Gustavssons Golvfirma, Carlos  
 PK Hallbergs Färg AB  
 PK Hellströms Golv  
 PK Janssons Golvjänst AB, Olle  
 P Laxå Golv AB  
 P Nalles Golv AB  
 P Nora Golv AB  
 P Närke-Golv i Örebro AB  
 P RJ:s Golv  
 P Sandå Projekt Golv AB, Örebro  
 P Westbys Golv

ÖREBRO  
 KARLSKOGA  
 ÖREBRO  
 ÖREBRO  
 ÖREBRO  
 ÖREBRO  
 ÖREBRO  
 ÖREBRO  
 ÖREBRO  
 DEGERFORS  
 HALLSBERG  
 LINDESBERG  
 ÖREBRO  
 KARLSKOGA  
 LINDESBERG  
 NORA  
 LAXÅ  
 ODENSBACKEN  
 NORA  
 ÖREBRO  
 ÅTORP  
 ÖREBRO  
 LINDESBERG

019-31 03 70  
 0586-362 60  
 019-27 58 00  
 070-869 48 81  
 019-27 40 40  
 019-12 18 50  
 019-611 70 70  
 0586-450 80  
 0582-100 14  
 0581-153 00  
 019-611 01 25  
 0586-362 75  
 0581-105 90  
 0587-130 10  
 0584-411 562  
 019-45 34 61  
 0587-129 27  
 019-10 31 00  
 0586-730 391  
 019-16 10 60  
 0581-145 67

**Västernorrland (Y)**

P B N Måleri & Golv AB  
 PK BL- Interiör AB  
 P Bydalens Golv AB  
 PK CC Golv & Måleriservice KB  
 P Elitvaror Matthall AB  
 PK Golv-Ettan AB  
 P Golvjänst Jan-Olof Nilsson AB  
 P Granell & Bergström  
 P Hellstrands Golv AB  
 P Larsson & Sjölander Golv AB  
 P Melkers Golv & Måleri  
 PK Riksbyggen Fastighetsservice  
 P Sehlins Golv AB  
 P Svensson Golv & Väggbekl. KB, Stig  
 PK Westin AB, Uno K  
 P Älund Måleri & Entrepr. AB, T

ÖRNSKÖLD SVIK  
 ÖRNSKÖLD SVIK  
 SUNDsvall  
 NJURUNDA  
 ÖRNSKÖLD SVIK  
 SUNDsvall  
 TIMRÅ  
 NJURUNDA  
 SUNDsvall  
 SUNDsvall  
 SUNDsvall  
 SUNDsvall  
 SUNDsvall  
 HÄRNÖSAND  
 ÖRNSKÖLD SVIK  
 FRÄNSTA

0660-167 40  
 0660-178 30  
 060-12 22 22  
 060-306 98  
 0660-837 00  
 060-17 17 70  
 060-57 50 88  
 060-351 41  
 060-15 90 05  
 060-12 53 40  
 070-578 3882  
 060-61 64 30  
 060-61 93 03  
 0611-148 24  
 0660-811 60  
 0691-308 70

**Östergötland (E)**

P A-Golv i Norrköping AB  
 K Bygg AB Bernhardsson & Carlsson  
 P Bygge Entreprenad AB  
 P Carlsson Interiör AB, Inge  
 P Gefab Golv & Färg AB  
 PK Golv & Kakel AB  
 P Golvbolaget i Norrköping AB  
 P Golvbröderna AB  
 P Golvhuset i Mjölby AB  
 P Golvkomfort AB  
 P Golvmaterial i Norrköping AB  
 P Golvobjekt i Motala AB  
 P Golvjänst i Norrköping AB  
 P Kätsätters Golv AB  
 PK Matt-Center Torsten Lilja  
 PK Mjöby Färg & Golv  
 PK Mjölby Golvbeläggning AB  
 P Steninge Golv AB  
 K Stensätt AB  
 P Tapiro:s Golvservice AB  
 P Vadstena Golvinteriör AB  
 P Östgöta Golv AB

NORRKÖPING  
 LINKÖPING  
 LINKÖPING  
 ÅTVIDABERG  
 LINKÖPING  
 FINSPÅNG  
 NORRKÖPING  
 LINKÖPING  
 MJÖLBY  
 LINKÖPING  
 NORRKÖPING  
 MOTALA  
 NORRKÖPING  
 VIKBOLANDET  
 MOTALA  
 NORRKÖPING  
 NORRKÖPING  
 MOTALA  
 MJÖLBY  
 MJÖLBY  
 LINKÖPING  
 LINKÖPING  
 ÅBY  
 VADSTENA  
 LINKÖPING

011-16 17 30  
 013-15 95 80  
 013-31 41 70  
 0120-146 12  
 013-13 57 85  
 0122-144 40  
 011-10 71 50  
 013-15 30 15  
 0142-180 80  
 013-13 99 16  
 011-10 21 35  
 0141-23 50 20  
 011-10 70 79  
 011-10 43 35  
 0141-588 77  
 0142-803 70  
 0142-180 20  
 013-14 39 88  
 013-10 37 50  
 011-18 36 30  
 0143-102 83  
 013-31 44 30

**Västmanland (U)**

P Arboga Golv & Vägg AB  
 P Björns Golvservice  
 P Fagersta Färg & Golvinteriör AB  
 P Fagersta Golvjänst AB  
 PK Golv & Tak, AB  
 P Golvservice Rydh AB  
 P Hero-Hus AB  
 PK KAK Golv  
 PK Kungsörs Golv & Kakel AB  
 P L.O. Golv  
 P L-E Golv AB  
 K Lindholms Bygg & Kakel, Tommy  
 P Mälargolv i Västerås AB  
 PK R F Golventreprenader AB/Runes Färg  
 P Sigges Golv  
 P Wählstedt Måleri AB, Bröderna

ARBOGA  
 TÄRNSJÖ  
 FAGERSTA  
 FAGERSTA  
 VÄSTERÅS  
 VÄSTERÅS  
 SALA  
 KÖPING  
 KUNGSSÖR  
 NORBERG  
 HALLSTAHAMMAR  
 HALLSTAHAMMAR  
 VÄSTERÅS  
 FAGERSTA  
 ÖSTERVÅLA


0589-152 52  
 0292-507 47  
 0223-150 00  
 0223-132 48  
 021-81 00 80  
 021-242 69  
 0224-120 54  
 0221-714 01  
 0227-142 37  
 0223-220 45  
 0220-140 60  
 0220-179 99  
 021-81 10 40  
 021-30 03 20  
 0223-131 60  
 0292-710 80

**Älvborg (P) (Västra Götaland)**

# GÖRA RÄTT FRÅN BÖRJAN

I denna broschyr finns tekniska råd och anvisningar – de s.k. GVK-förutsättningarna. Beskrivningen anger hur underlaget skall se ut *innan* tätskiktet på golv och vägg appliceras.

Hur tätskiktet skall appliceras/monteras anges i respektive leverantörs monteringsanvisningar.

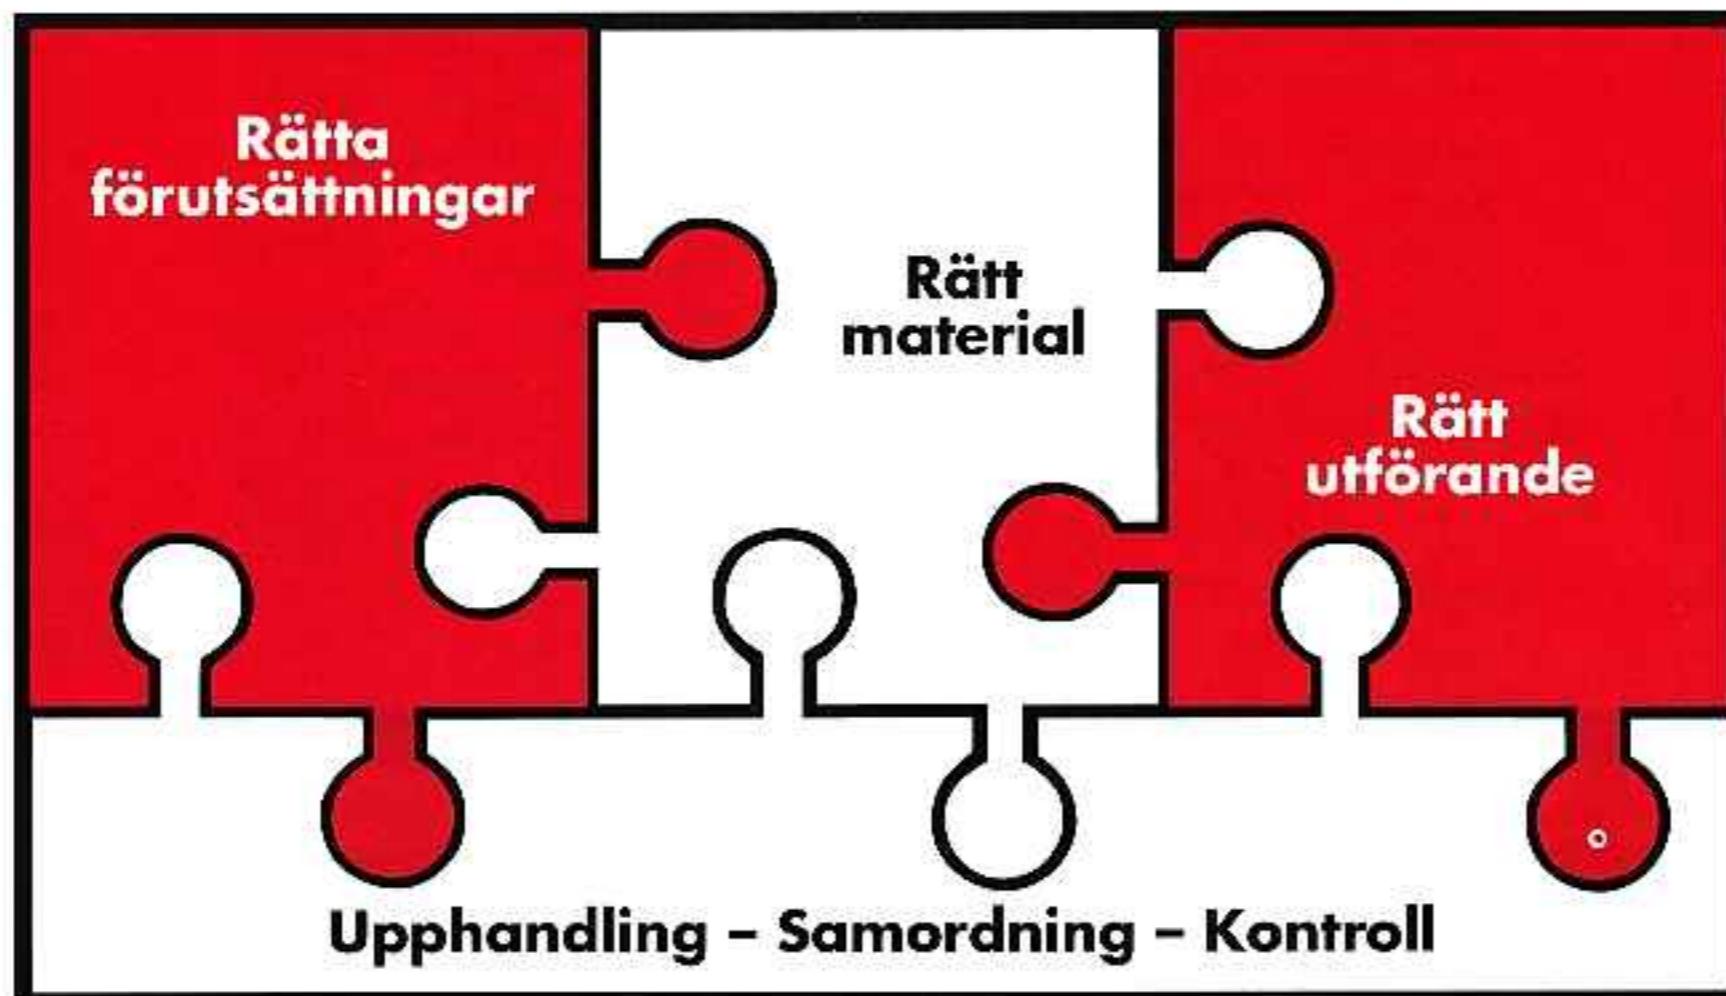

## Se även:

- GVK:s Video om horisontell väggsättning med plastmatta
- Produktblad angående täthetskontroll av fogar på golv och vägg av plast med GVK-pumpen, enligt SS 92 36 21
- GVK:s Råd och anvisningar – SÄKRA VÅTRUM – tätskikt/keramik



AB SVENSK VÅTRUMSKONTROLL

UTBILDAR - AUKTORISERAR - INFORMERAR - KONTROLLERAR

Box 4604 • 116 91 STOCKHOLM • Telefon 08-702 30 90 • Fax 08-644 43 47

<http://www.gvk.se> • e-mail: [info@gvk.se](mailto:info@gvk.se)